


Карта градостроительного зонирования(с указанием границ ЗОУИТ)

населенных пунктов МО "Село Ново-Николаевка"

Ахтубинского района Астраханской области

М : 1:5000

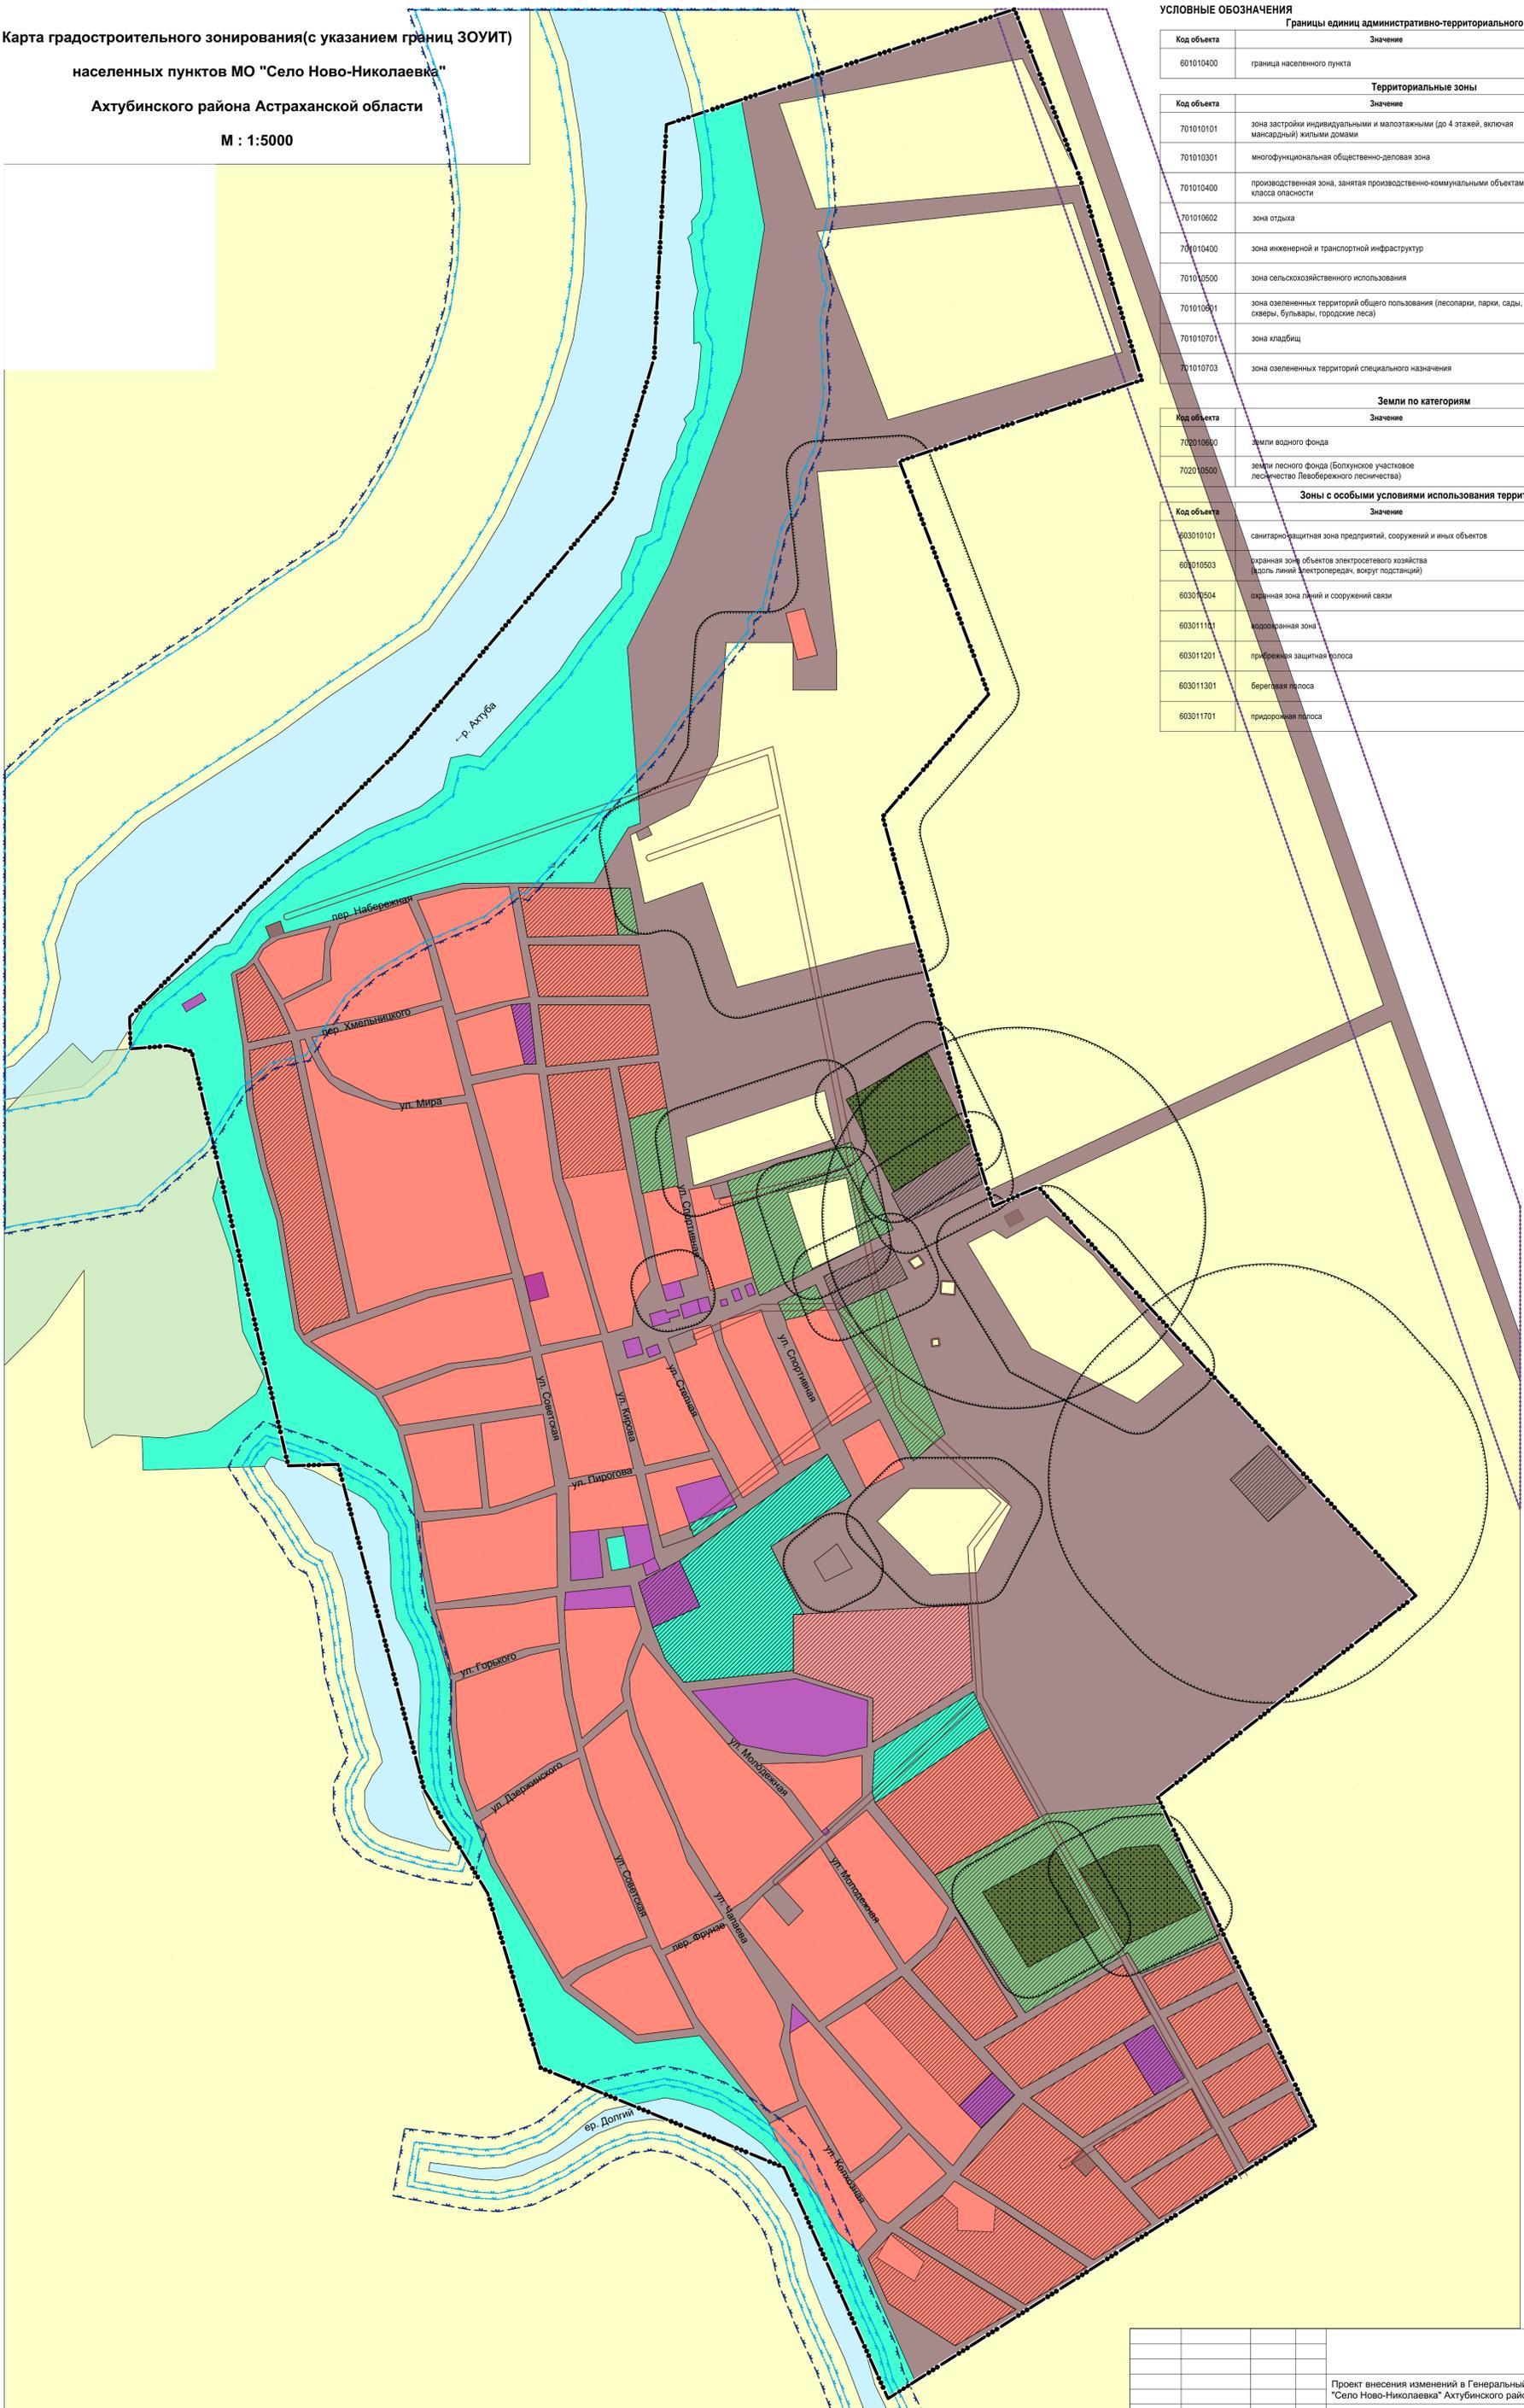

**УСЛОВНЫЕ ОБОЗНАЧЕНИЯ**

**Границы единиц административно-территориального деления**

Код объекта	Значение	Существующие	Планируемые
601010400	граница населенного пункта	—●●●●—	—●●●●—

**Территориальные зоны**

Код объекта	Значение	Существующие	Планируемые
701010101	зона застройки индивидуальными и малоэтажными (до 4 этажей, включая мансардный) жилыми домами	[Red]	[Red with diagonal lines]
701010301	многофункциональная общественно-деловая зона	[Purple]	[Purple with diagonal lines]
701010400	производственная зона, занятая производственно-коммунальными объектами III класса опасности	[Brown]	[Brown with diagonal lines]
701010602	зона отдыха	[Light Red]	[Light Red with diagonal lines]
701010400	зона инженерной и транспортной инфраструктур	[Dark Brown]	[Dark Brown with diagonal lines]
701010500	зона сельскохозяйственного использования	[Yellow]	[Yellow with diagonal lines]
701010901	зона озелененных территорий общего пользования (лесопарки, парки, сады, скверы, бульвары, городские леса)	[Cyan]	[Cyan with diagonal lines]
701010701	зона кладбищ	[Dark Green with dots]	[Dark Green with dots]
701010703	зона озелененных территорий специального назначения	[Dark Green with diagonal lines]	[Dark Green with diagonal lines]

**Земли по категориям**

Код объекта	Значение	Существующие	Планируемые
702010800	земли водного фонда	[Light Blue]	[Light Blue]
702010500	земли лесного фонда (Болтуновское участковое лесничество Левобережного лесничества)	[Light Green]	[Light Green]

**Зоны с особыми условиями использования территорий**

Код объекта	Значение	Существующие	Планируемые
603010101	санитарно-защитная зона предприятий, сооружений и иных объектов	[Dashed black]	[Dashed black]
603010503	охранная зона объектов электроэнергетики (вдоль линий электропередачи, вокруг подстанций)	[Red outline]	[Red outline]
603010504	охранная зона линий и сооружений связи	[Red outline]	[Red outline]
603011101	водоохранная зона	[Blue dashed]	[Blue dashed]
603011201	прибрежная защитная полоса	[Blue outline]	[Blue outline]
603011301	береговая полоса	[Blue outline]	[Blue outline]
603011701	придорожная полоса	[Purple outline]	[Purple outline]



Проект внесения изменений в Генеральный план муниципального образования "Село Ново-Николаевка" Ахтубинского района Астраханской области		
Материалы по обоснованию		
Стадия	Лист	Листов
	2	
Разработ	Казаченко А.В.	Карта ЗОУИТ населенных пунктов МО "Село Ново-Николаевка" Ахтубинского района Астраханской области М. 1:5000
Н. контр.	Киселев С.А.	
		ООО "Земельный Эксперт"