


Генеральный план МО "Село Пироговка" Ахтубинского муниципального района Астраханской области.
 Карта границ функциональных зон. Карта ограничений использования территории. Карта планируемого размещения объектов капитального строительства местного и регионального уровня.
 Карта размещения объектов социальной инфраструктуры, культурного наследия и иных объектов.

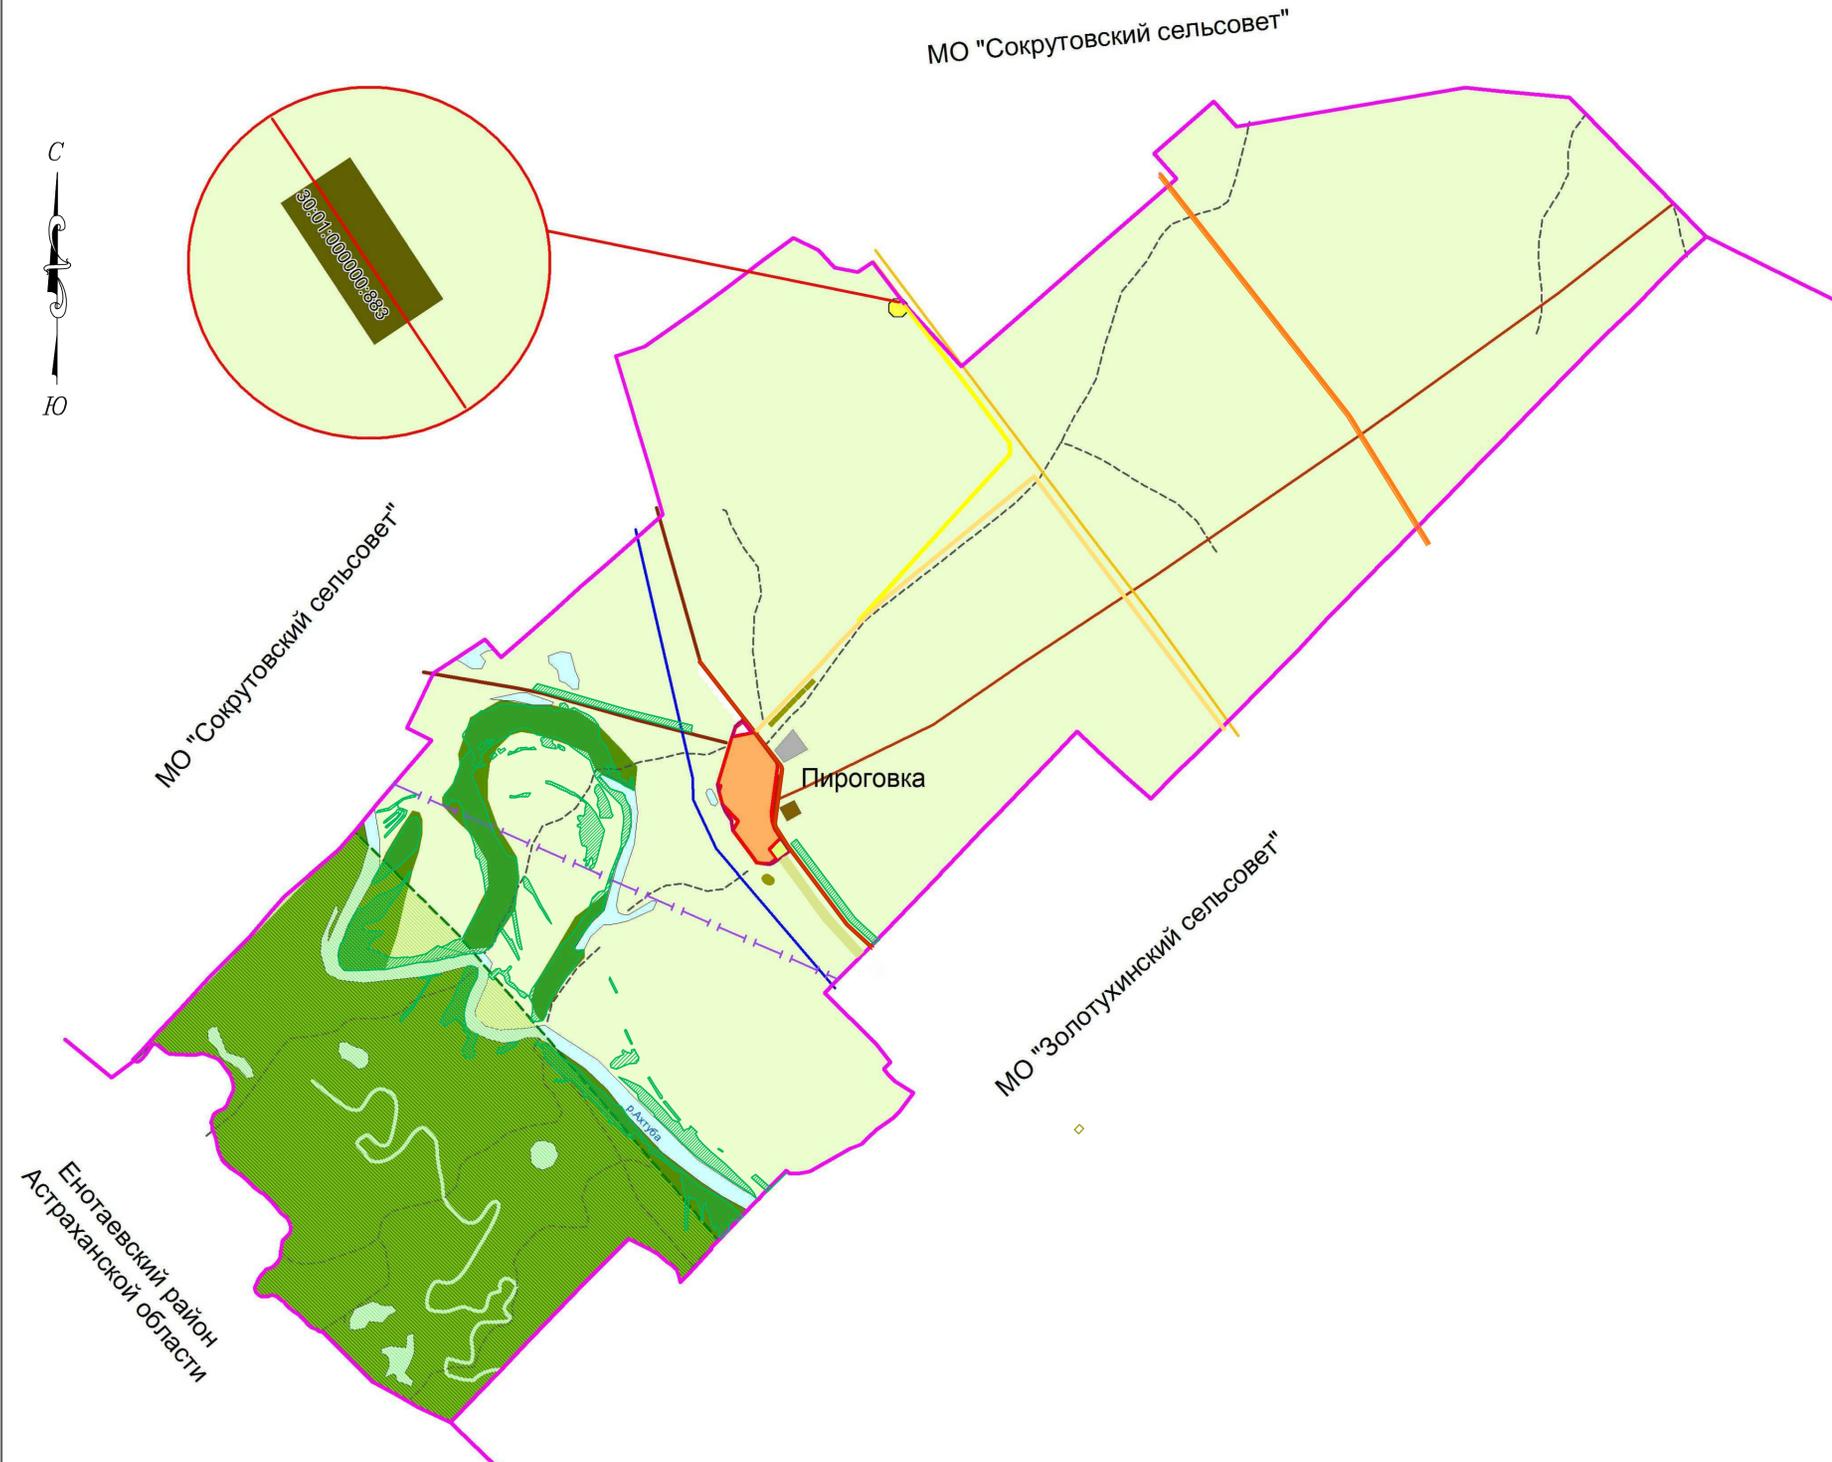

Условные обозначения:

- Границы**
- Граница сельских поселений
 - Граница населенного пункта с.Пироговка
 - Граница населенного пункта с.Пироговка (проект.)
- Территории**
- Территория населенного пункта с.Пироговка
 - Гидрография
 - Лесная растительность
 - С.х. использования
 - Территория земель промышленности, связи и энергетики
 - Территория ТБО
 - Территория кладбища
 - Территории лесных кварталов Болхунского лесничества Ахтубинского лесхоза Астраханской области
 - Карьеры
- Особо охраняемые природные территории**
- Территория природного парка "Волго-Ахтубинское Междуречье"
- Объекты инженерной и транспортной инфраструктуры**
- Территориальные автодороги
 - Местные автодороги
 - Грунтовые дороги
 - ЛЭП 110 кВ
 - ЛЭП 220 кВ
 - ЛЭП 500 кВ
 - Водопровод межпоселковый проектируемый
- Территории подверженные воздействию ЧС**
- Затопления при 1% паводке
- Проектируемые объекты капитального строительства**
- Фотоэлектрическая солнечная электростанция "Ахтубинская СЭС"
 - Ветровая электростанция

РОССИЙСКАЯ ФЕДЕРАЦИЯ
 ООО "САРАТОВРЕГИОНПРОЕКТ"
 Архитектурно-планировочный отдел

МО "Село Пироговка"
 Ахтубинского района Астраханской области
 ГЕНЕРАЛЬНЫЙ ПЛАН

Карта границ функциональных зон.
 Карта ограничений использования территории.
 Карта планируемого размещения объектов капитального строительства местного и регионального уровня.

масштаб 1:50000

Главный архитектор проекта С.Б. Щербакова
 Ведущий инженер С.А. Семенов

Саратов 2017 г.