



РОССИЙСКАЯ ФЕДЕРАЦИЯ
ОБЩЕСТВО С ОГРАНИЧЕННОЙ
ОТВЕТСТВЕННОСТЬЮ «Гео-Граф»

ИНН/КПП 3019003321/301901001 ОГРН 1123019001104
Юр.адрес: 414052, г. Астрахань, ул. 1-я Перевозная, д. 98 «в», кв. 25
тел.: (8512) 24-54-20; (8512) 76-32-45
Адреса отделов: г. Астрахань, ул. Боевая, 57а, 3 этаж, офис 301;
АО, Енотаевский район, с. Енотаевка, ул. Чернышевского, 52г;
АО, Икрянинский район, с. Икряное, ул. Ленина, 1

Свидетельство о допуске к изыскательским и проектным работам в строительстве
СРО-И-036-18122012 и СРО-П-180-06022013

Заказчик – Администрация МО «Поселок Нижний Баскунчак»

Дизайн-проект
на благоустройство общественной территории:

«Стахановский садик»
по адресу: ул. М. Горького, 4 в п. Нижний Баскунчак
Ахтубинского района Астраханской области.

Директор ООО «Гео-Граф»

М.П.





А.А. Кадин


г. Астрахань, 2019

Соответствие проекта действующим нормам и правилам

Технические решения, принятые в проекте, соответствуют: требованиям промышленной безопасности опасных производственных объектов в области защиты населения и территории от чрезвычайных ситуаций, охраны окружающей природной среды, экологической и пожарной безопасности, а также требованиям государственных стандартов, действующих на территории РФ, и обеспечивают безопасную для жизни и здоровья людей эксплуатацию объекта при соблюдении предусмотренных проектом мероприятий.

М.П.  ГИП ООО «Гео-Граф»  А.А. Кадин

ГРАФИЧЕСКАЯ ЧАСТЬ

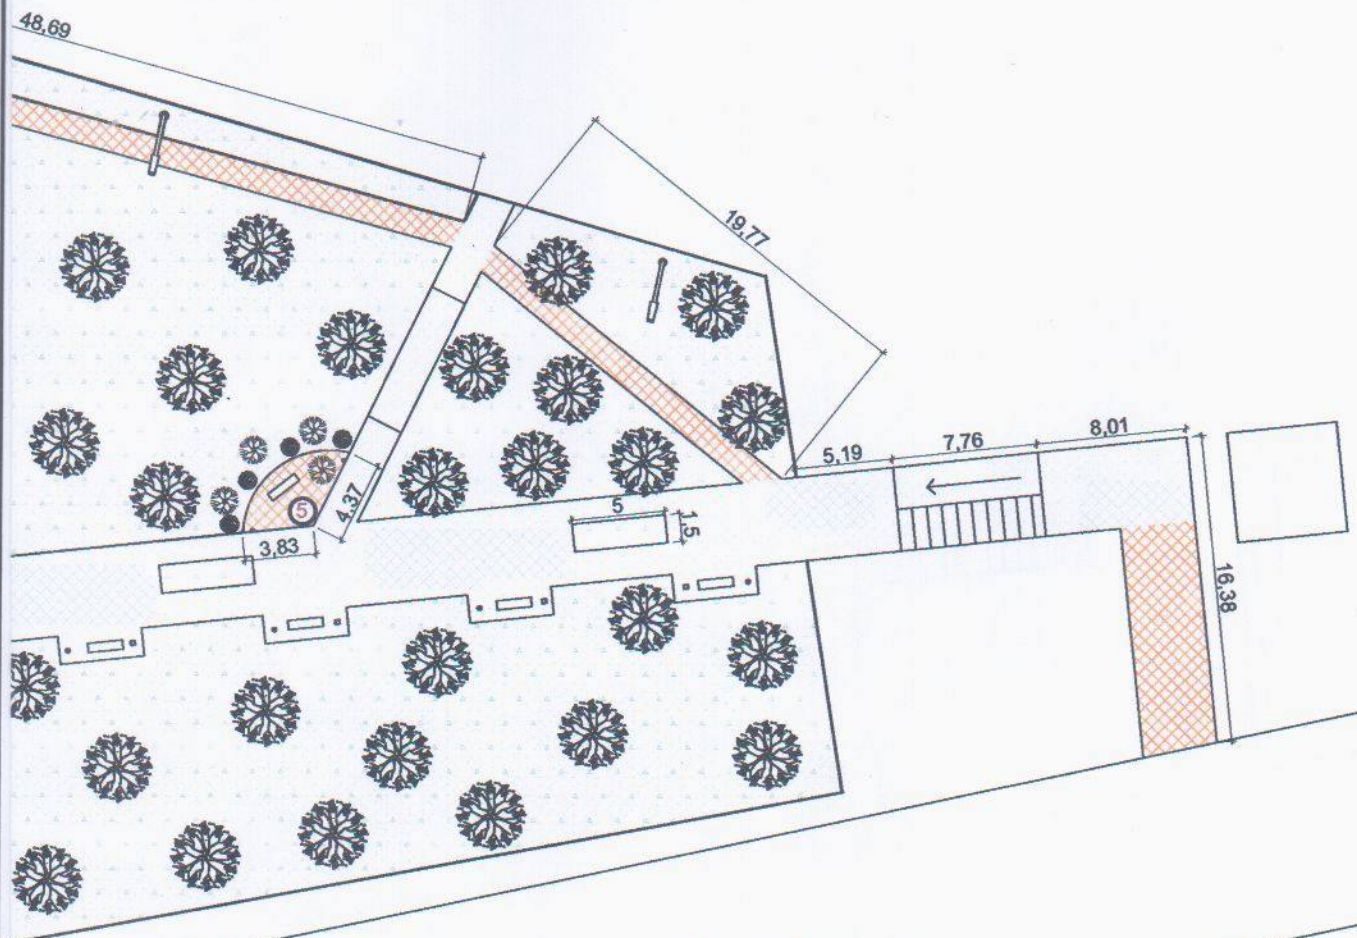


Специфика к схеме организации:


1. Площадка для стеллы
2. Спортивная площадка
3. Детская площадка
4. Центральная аллея
5. Скамья

ная плитка

Условные обозначения

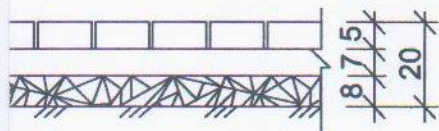

ты бетонные тротуарные
 ано-цементная смесь
 мент М400-150 кг/м)
 ень рядовой

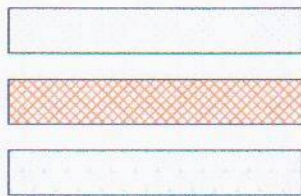

- Существующее твердое покрытие
- Проектное твердое покрытие
- Озеленение

Изм.	Колуч.	Лист	№Док	Подп.	Дата
Директор	Кадин А.А.			<i>[Signature]</i>	12.19
Проектир.	Ермолина Н.С.			<i>[Signature]</i>	12.19

Заказчик: Администрация МО "Поселок Нижний Баскунчак"

Дизайн-проект по объекту: общественная территория "Стахановский садик" по адресу: ул. М.Горького, 4в п. Нижний Баскунчак"


Дизайн проект

Стадия	Лист	Листов

Схема организации земельного участка



Схема организации земельного участка

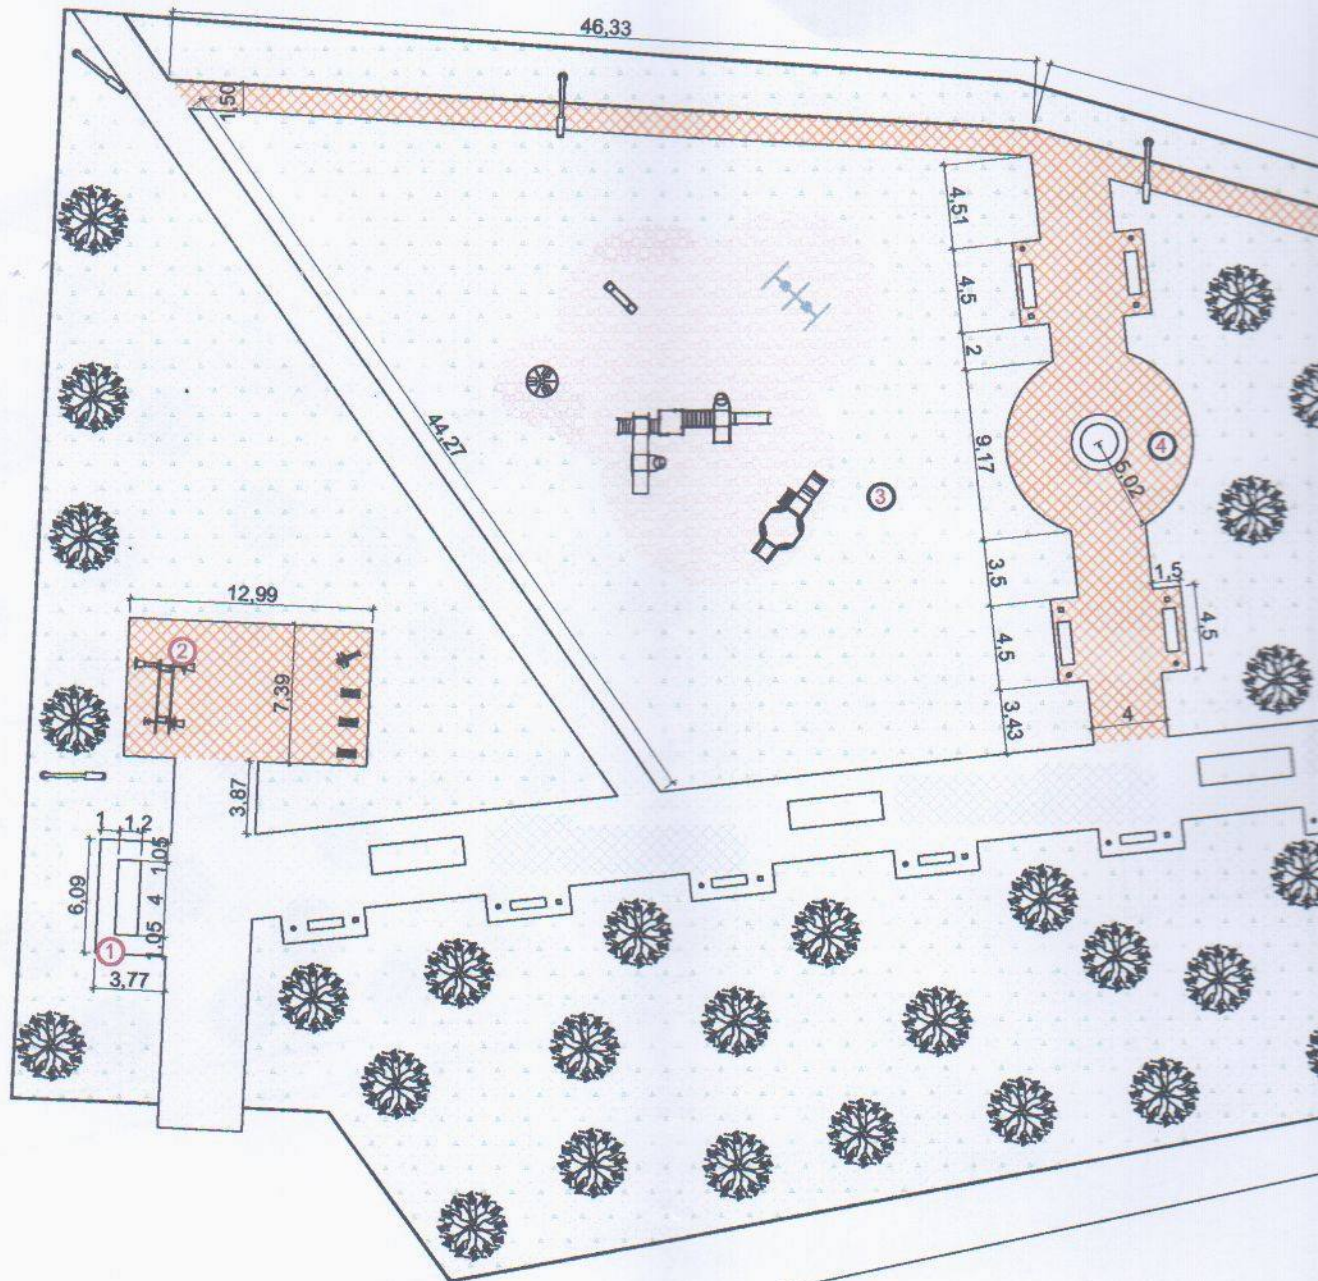

Ведомость объемов

№п/п	Наименование	Объем	Примечание
1	Площадь тв. покрытия (существующие)	853.47 м ²	
2	Площадь тв. покрытия (проектируемое)	518,00 м ²	Использовать плитку производителя "Красота под ногами"
2	Площадь озеленения	4474,91 м ²	
3	Скамьи	4 шт.	Использовать скамьи производителя "Красота под ногами" (Классика-1)
4	Урны	4 шт.	
5	Уличное освещение	6 шт.	

Бетонный борт
· БР100.20.8



Примечания:

1. Все размеры даны в метрах;
2. При расчете сметной стоимости учесть земляные работы по выравниваю земельного участка;
3. При детальной проработке стелы учесть антивандальное освещение;
4. При посадке кустарников и деревьев предусмотреть систему полива.



Схема организации земельного участка

Дизайн проект



Страница Лист Листов

Дизайн-проект по объекту: общественная территория "Стахановский садик" по адресу: ул. М. Горького, 4в п. Нижний Баскунчак

Заказчик: Администрация МО "Поселок Нижний Баскунчак"

12.19	Ермолина Н.С.				Проектир.
12.19	Кадин А.А.				Директор
		Дата	Лист	№ док	Изм.
					Корч.
					Лист
					№ док
					Дата

Щебень рядовой
 Песчано-цементная смесь
 (цемент М400-150 кг/м)

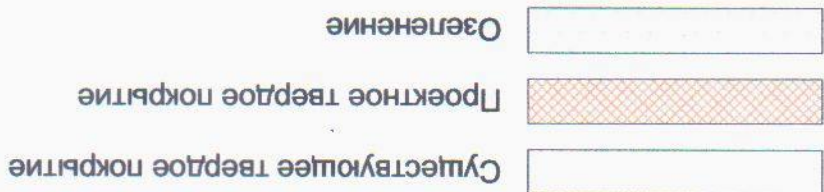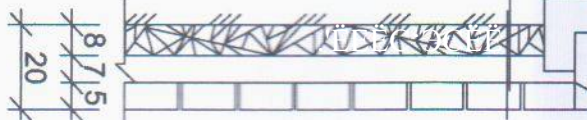

Условные обозначения

- Специфика к схеме организации:
1. Площадка для стеллы
 2. Спортивная площадка
 3. Детская площадка
 4. Центральная аллея
 5. Скамья

Тротуарная плитка



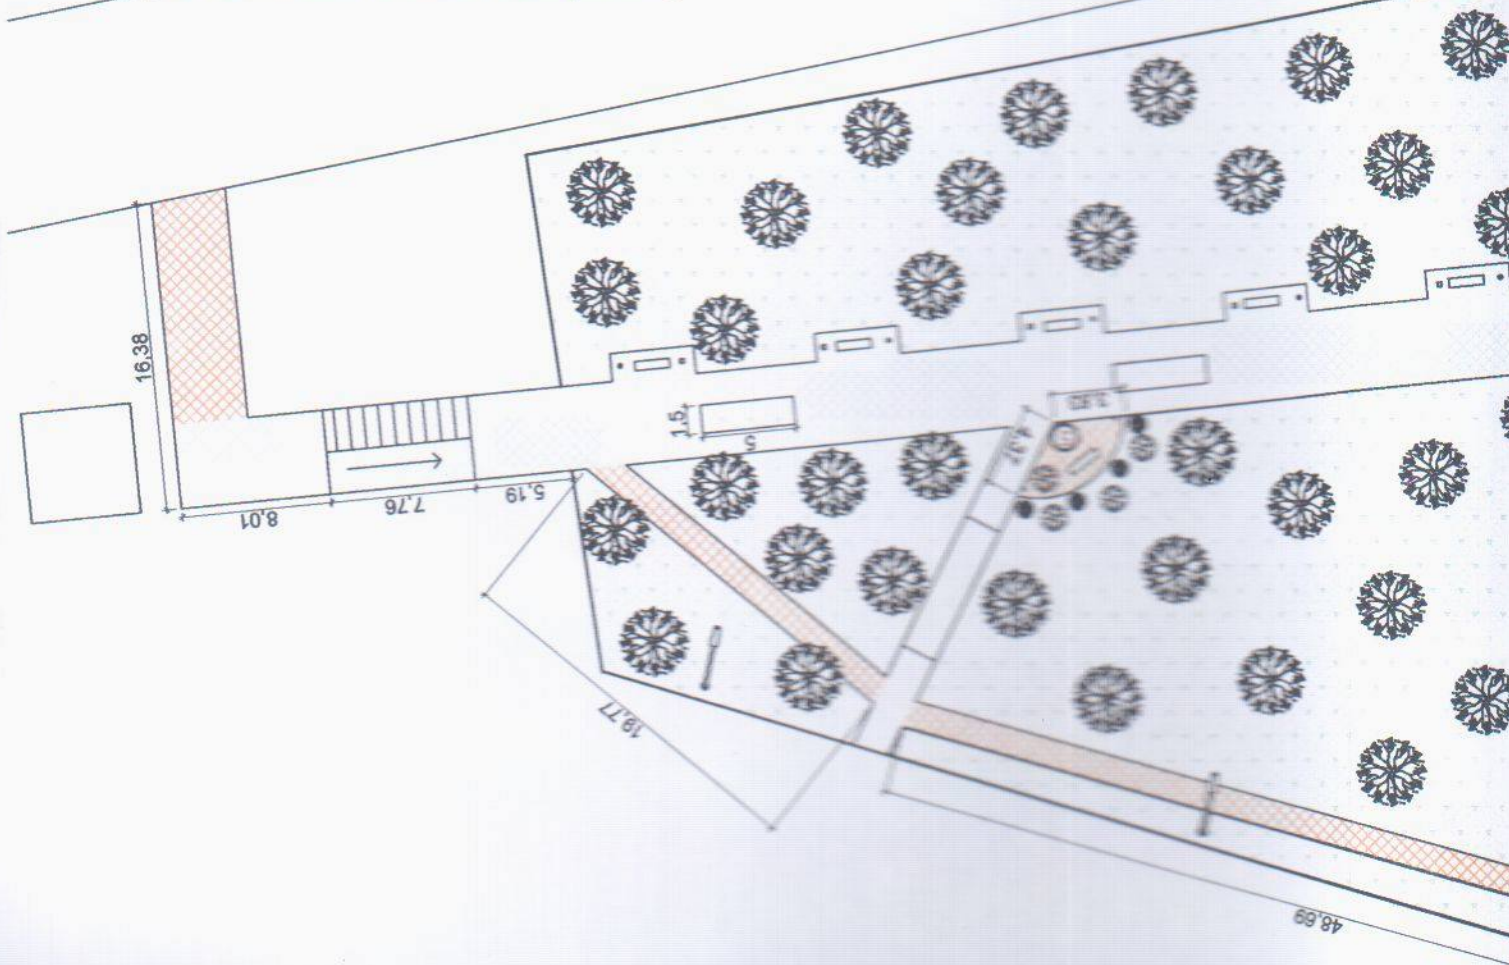









Схема отображения точек визуализации

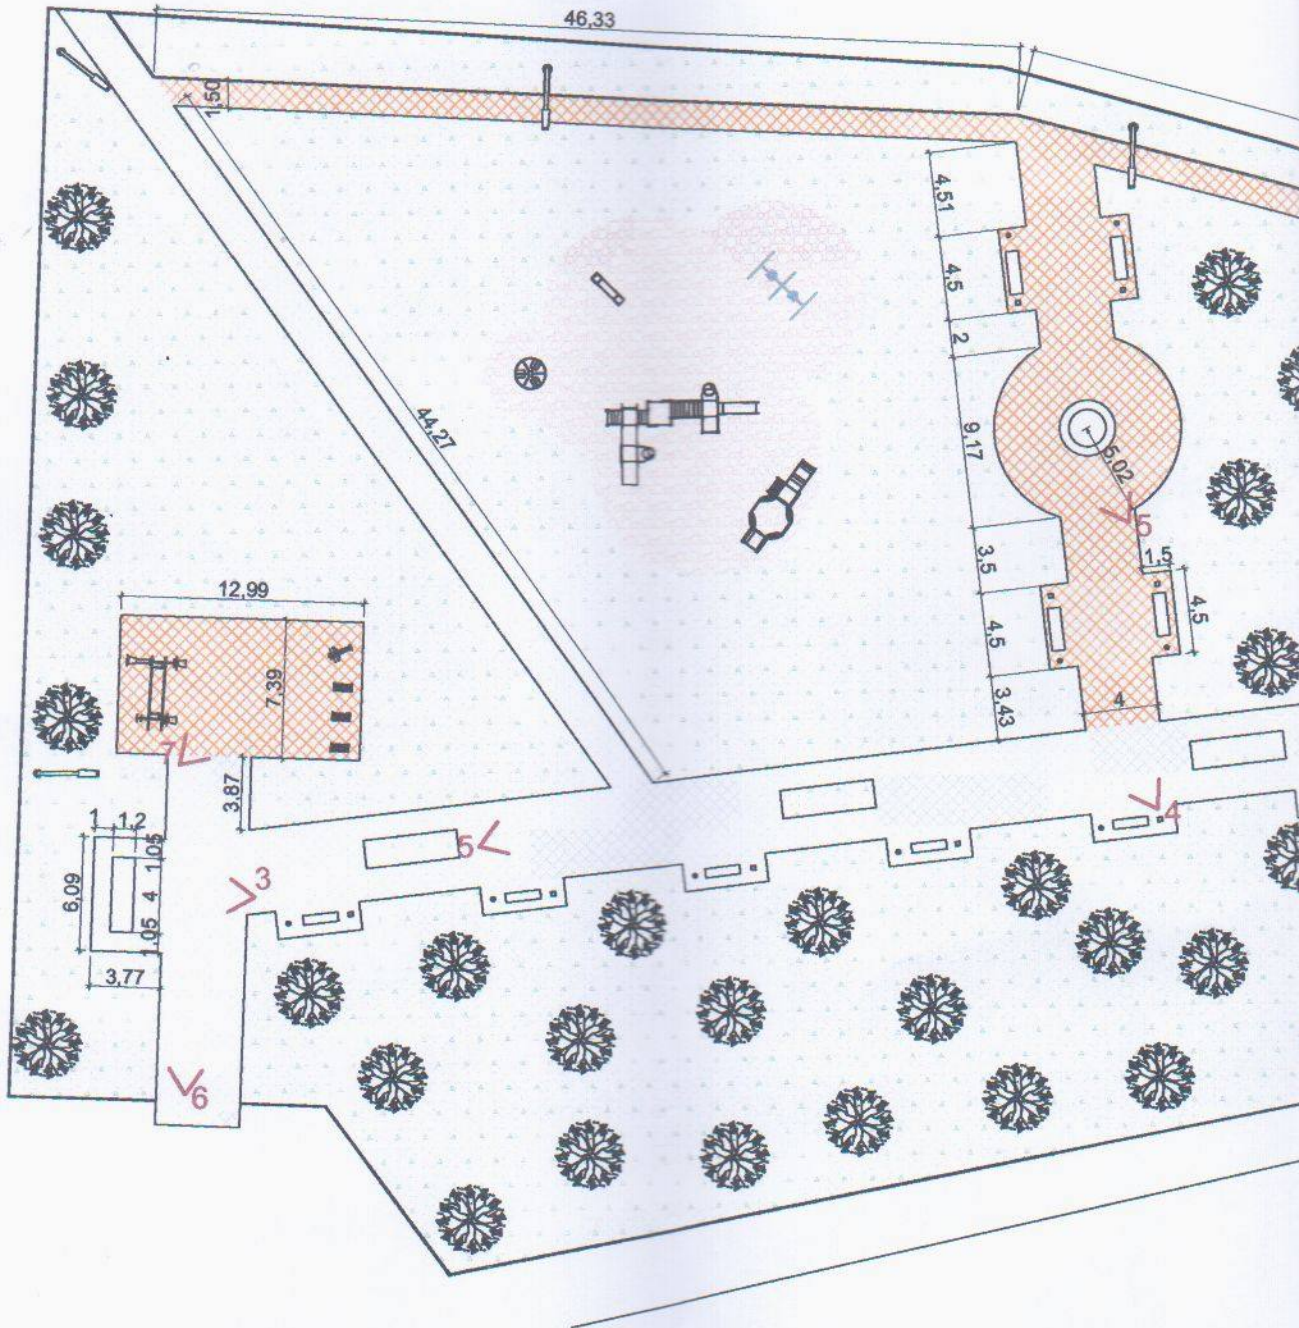

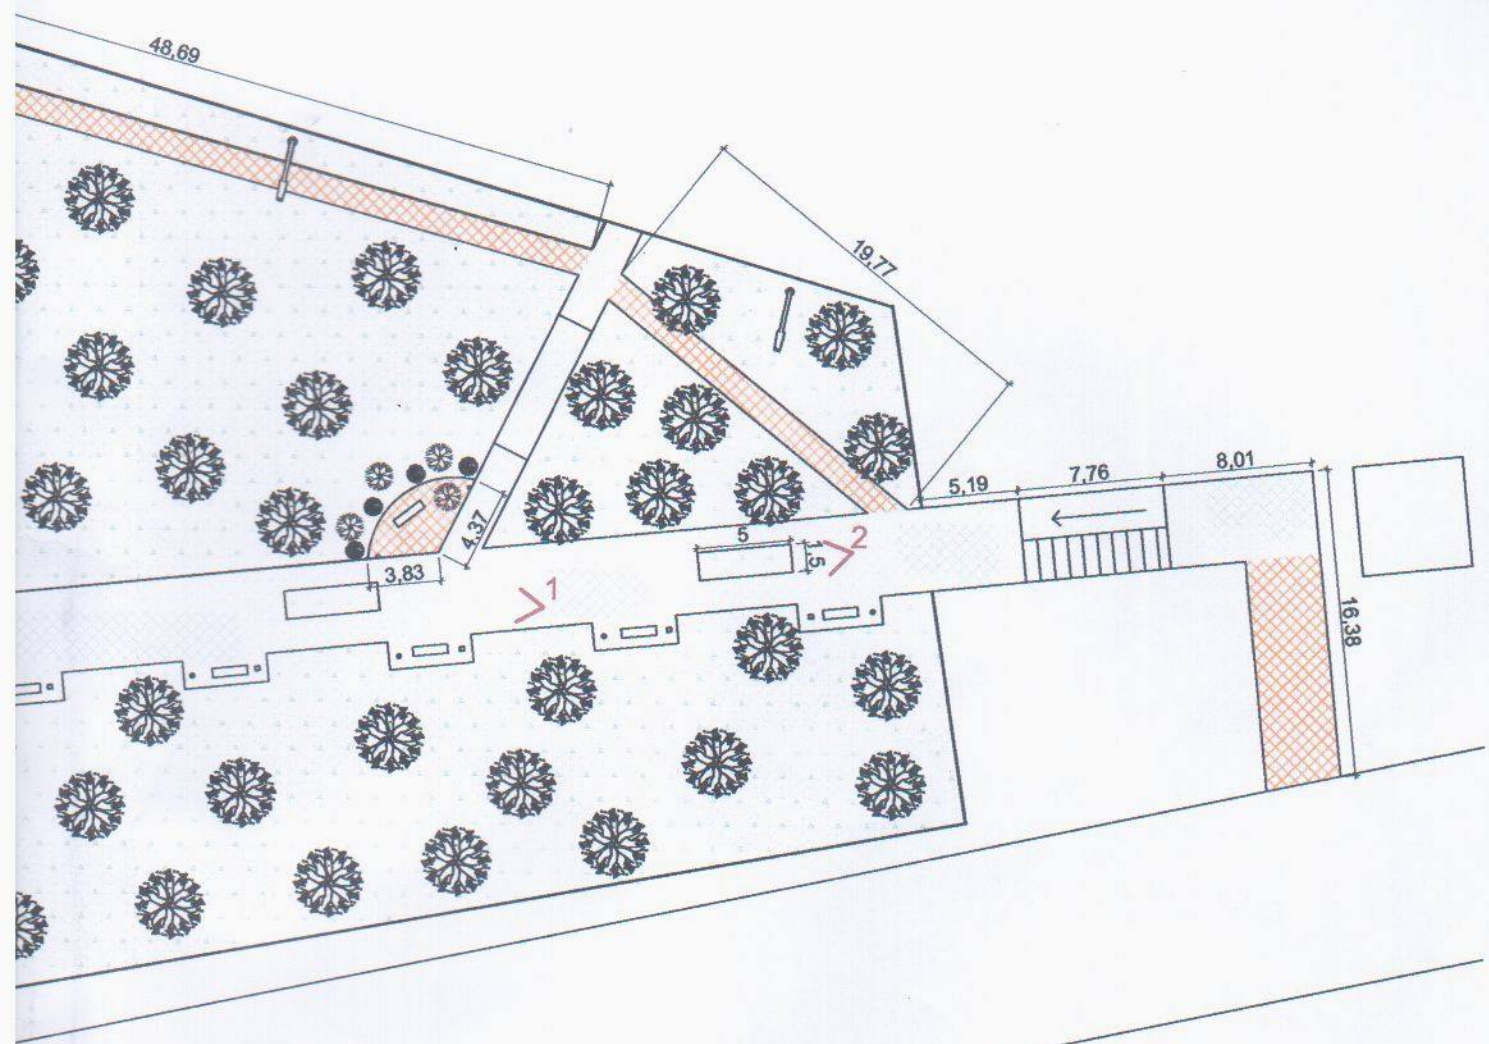

Условные обозначения

-  Существующее твердое покрытие
-  Проектное твердое покрытие
-  Озеленение
-  Точка визуализации

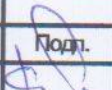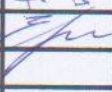						Заказчик: Администрация МО "Поселок Нижний Баскунчак"			
						Дизайн-проект по объекту: общественная территория "Стахановский садик" по адресу: ул. М. Горького, 4в п. Нижний Баскунчак			
Изм.	Копуч.	Лист	№Док	Подп.	Дата	Дизайн проект	Стадия	Лист	Листов
Директор		Кадин А.А.			12.19				
Проектир.		Ермолина Н.С.			12.19				
						Схема отображения точек визуализации			
									

Видовая точка № 1



Видовая точка № 2



						Заказчик: Администрация МО "Поселок Нижний Баскунчак"			
						Дизайн-проект по объекту: общественная территория "Стахановский садик" по адресу: ул. М.Горького, 4в п. Нижний Баскунчак"			
Изм.	Кол.уч.	Лист	№Док.	Подп.	Дата	Дизайн проект	Стадия	Лист	Листов
Директор		Кадин А.А.			12.19				
Проектир.		Ермолина Н.С.			12.19	Визуализация			



Видовая точка № 3



Видовая точка № 4



						Заказчик: Администрация МО "Поселок Нижний Баскунчак"		
						Дизайн-проект по объекту: общественная территория "Стахановский садик" по адресу: ул. М.Горького, 4в п. Нижний Баскунчак"		
Изм.	Кол.уч.	Лист	№ Док.	Подп.	Дата			
Директор		Кадин А.А.			12.19			
Проектир.		Ермолина Н.С.			12.19	Дизайн проект		
						Визуализация		
						Стадия	Лист	Листов






						Заказчик: Администрация МО "Поселок Нижний Баскунчак"			
						Дизайн-проект по объекту: общественная территория "Стахановский садик" по адресу: ул. М.Горького, 4в п. Нижний Баскунчак"			
Изм.	Колуч.	Лист	№Док.	Подп.	Дата				
Директор		Кадин А.А.			12.19	Дизайн проект	Стадия	Лист	Листов
Проектир.		Ермолина Н.С.			12.19				
						Визуализация			

Видовая точка № 7



Видовая точка № 6

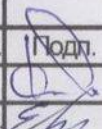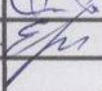

						Заказчик: Администрация МО "Поселок Нижний Баскунчак"			
						Дизайн-проект по объекту: общественная территория "Стахановский садик" по адресу: ул. М.Горького, 4в п. Нижний Баскунчак"			
Изм.	Кол.уч.	Лист	№Док.	Подп.	Дата				
Директор		Кадин А.А.			12.19				
Проектир.		Ермолина Н.С.			12.19	Дизайн проект	Стадия	Лист	Листов
						Визуализация			



						Заказчик: Администрация МО "Поселок Нижний Баскунчак"			
						Дизайн-проект по объекту: общественная территория "Стахановский садик" по адресу: ул. М. Горького, 4в п. Нижний Баскунчак"			
Изм.	Коп.уч.	Лист	№ Док.	Подп.	Дата	Дизайн проект	Стадия	Лист	Листов
Директор		Кадин А.А.			12.19				
Проектир.		Ермолина Н.С.			12.19				
						Стела "Я люблю Нижний Баскунчак"			