

**СВИДЕТЕЛЬСТВО О ДОПУСКЕ К ОПРЕДЕЛЕННОМУ ВИДУ ИЛИ ВИДАМ РАБОТ, КОТОРЫЕ  
ОКАЗЫВАЮТ ВЛИЯНИЕ НА БЕЗОПАСНОСТЬ ОБЪЕКТОВ КАПИТАЛЬНОГО СТРОИТЕЛЬСТВА  
№СРО-П-145-04032010 от 27 ноября 2012г.**

Заказчик: - Администрация МО «Село Ново-Николаевка Ахтубинский район»

## **ДИЗАЙН-ПРОЕКТ**

### Этап I

Наружного уличного освещение 9 улиц: ул.Советская; ул.Спортивная;  
ул.Набережная; ул.Мира; ул.Степная; ул.Кирова; ул.Чапаева; ул.Колхозная;  
ул.Молодежная

4 переулков: пер.Горького; пер.Пирогова; пер.Б.Хмельницкого;  
пер.Дзержинского с.Ново-Николаевка, Ахтубинский р-н, Астраханская обл.

### Этап II

Проведение ремонтных работ по благоустройству общественной территории  
парка, прилегающей к Дому культуры с.Ново-Николаевка по адресу:  
Астраханская обл., Ахтубинский р-н, с.Ново-Николаевка, ул.Молодежная 1

**Шифр П 005-01/20.ДП**

**ТОМ 1**

**ГЕНЕРАЛЬНЫЙ ДИРЕКТОР**

**О.И. Ладухин**

**ГЛАВНЫЙ ИНЖЕНЕР ПРОЕКТА**

**С.П. Жуваков**

**2020 г.**

## Справка главного инженера проекта

В настоящем проекте все технические решения по сооружениям, конструкциям, оборудованию и технологической части приняты и разработаны в полном соответствии с действующими на дату выпуска проекта нормами и правилами, включая правила пожарной безопасности.

При соблюдении правил технической эксплуатации, а также требований техники безопасности и пожарной безопасности, эксплуатация сооружений по данному проекту безопасна.

Главный инженер проекта

С.П.Жуваков

*Дизайн-проект состоит из двух этапов:*

### *Этап I*

*Представляет собой монтаж светильников ДКУ-100 наружного уличного освещения 9 улиц:*

*ул.Советская;*

*ул.Спортивная;*

*ул.Набережная;*

*ул.Мира;*

*ул.Степная;*

*ул.Кирова;*

*ул.Чапаева;*

*ул.Колхозная;*

*ул.Молодежная*

*4 переулков:*

*пер.Горького;*

*пер.Пирогова;*

*пер.Б.Хмельницкого;*

*пер.Дзержинского*

*с.Ново-Николаевка, Ахтубинский р-н, Астраханская обл.*

### *Этап II*

*Проведение ремонтных работ по благоустройству общественной территории парка, прилегающей к Дому культуры с.Ново-Николаевка по адресу: Астраханская обл., Ахтубинский р-н, с.Ново-Николаевка, ул.Молодежная 1.*

*Включает в себя обустройство существующей детской площадки с устройством сценического комплекса, освещения, установкой скамеек, урн, озеленение с посадкой деревьев.*

*Сценический комплекс СК10х8АПЗ (арочная)*




Цена на 21-01-2020

Название	Описание	Кол -во	Общ. вес, кг.	Общ. объе м, м <sup>3</sup>	Цена за ед., руб.	Сумма, руб.
П-9х7/2к-3х2	Подиум 9х7м + 2 крыла 3х2м	1	1904	2.92	863 22 9	863 229
ЛП-6-1000-1	Лестница пантограф для прямоугольного подиума, ширина 1000мм, 6 ступеней, 1 перила	2	131	0	44 035	88 070
К- СК10х8АПЗ	Крыша арочная 10х8х8.22м + 2 портала 2.9х7.16м, 6 опор, тент RAL 7035	1	770	8.1	1 420 5 79	1 420 579
ВП-Б4-300	Вышка-подъемник на Б4- 300, (ручная таль)	6	604	0.56	133 22 6	799 356
Итого:			<b>3410</b>	<b>11.6</b>		<b>3 171 234</b>

## Описание

- для монтажа не требуется специального инструмента и грузоподъемной техники;
- время сборки подиума 2 часа, время сборки крыши 2 часа (бригада 2 человека);
- высота сцены регулируется опорой от 1,00–1,75м;
- сцена легко встраивается в неровный ландшафт, дорожные бордюры, существующие лестницы и т.п.;
- щиты пола сцены имеют противоскользящее покрытие, изготовлены из влагостойкой фанеры 18мм;
- лестницы изготовлены по принципу пантографа и подходят к любой высоте сцены;
- лестницы крепятся в любой точке периметра сцены с шагом 1м;
- периметр сцены с трех сторон оборудован ограждениями;
- опоры крыши устанавливаются на горизонтальную поверхность сцены и не требуют выравнивания;
- для подъема–опускания верхнего периметра крыши используются вышки–подъемники с ручными лебедками;
- крыша надежно крепится к подиуму и не боится ветра;
- основа крыши сценического комплекса, алюминиевые фермы серии Ф-К30 и Ф-К3050;
- сценический подиум состоит из стандартных элементов;
- крыша комплектуется морозостойчивыми тентовыми полотнами, плотность 650гр/кв.м, на выбор 14 цветов;
- весь комплекс представляет собой единое целое, что облегчает пошив одежды сцены;
- для удобства оформления сцены, в сопроводительной документации приведены выкройки сменных полотен (фронтон, задняя стенка, боковые стенки);

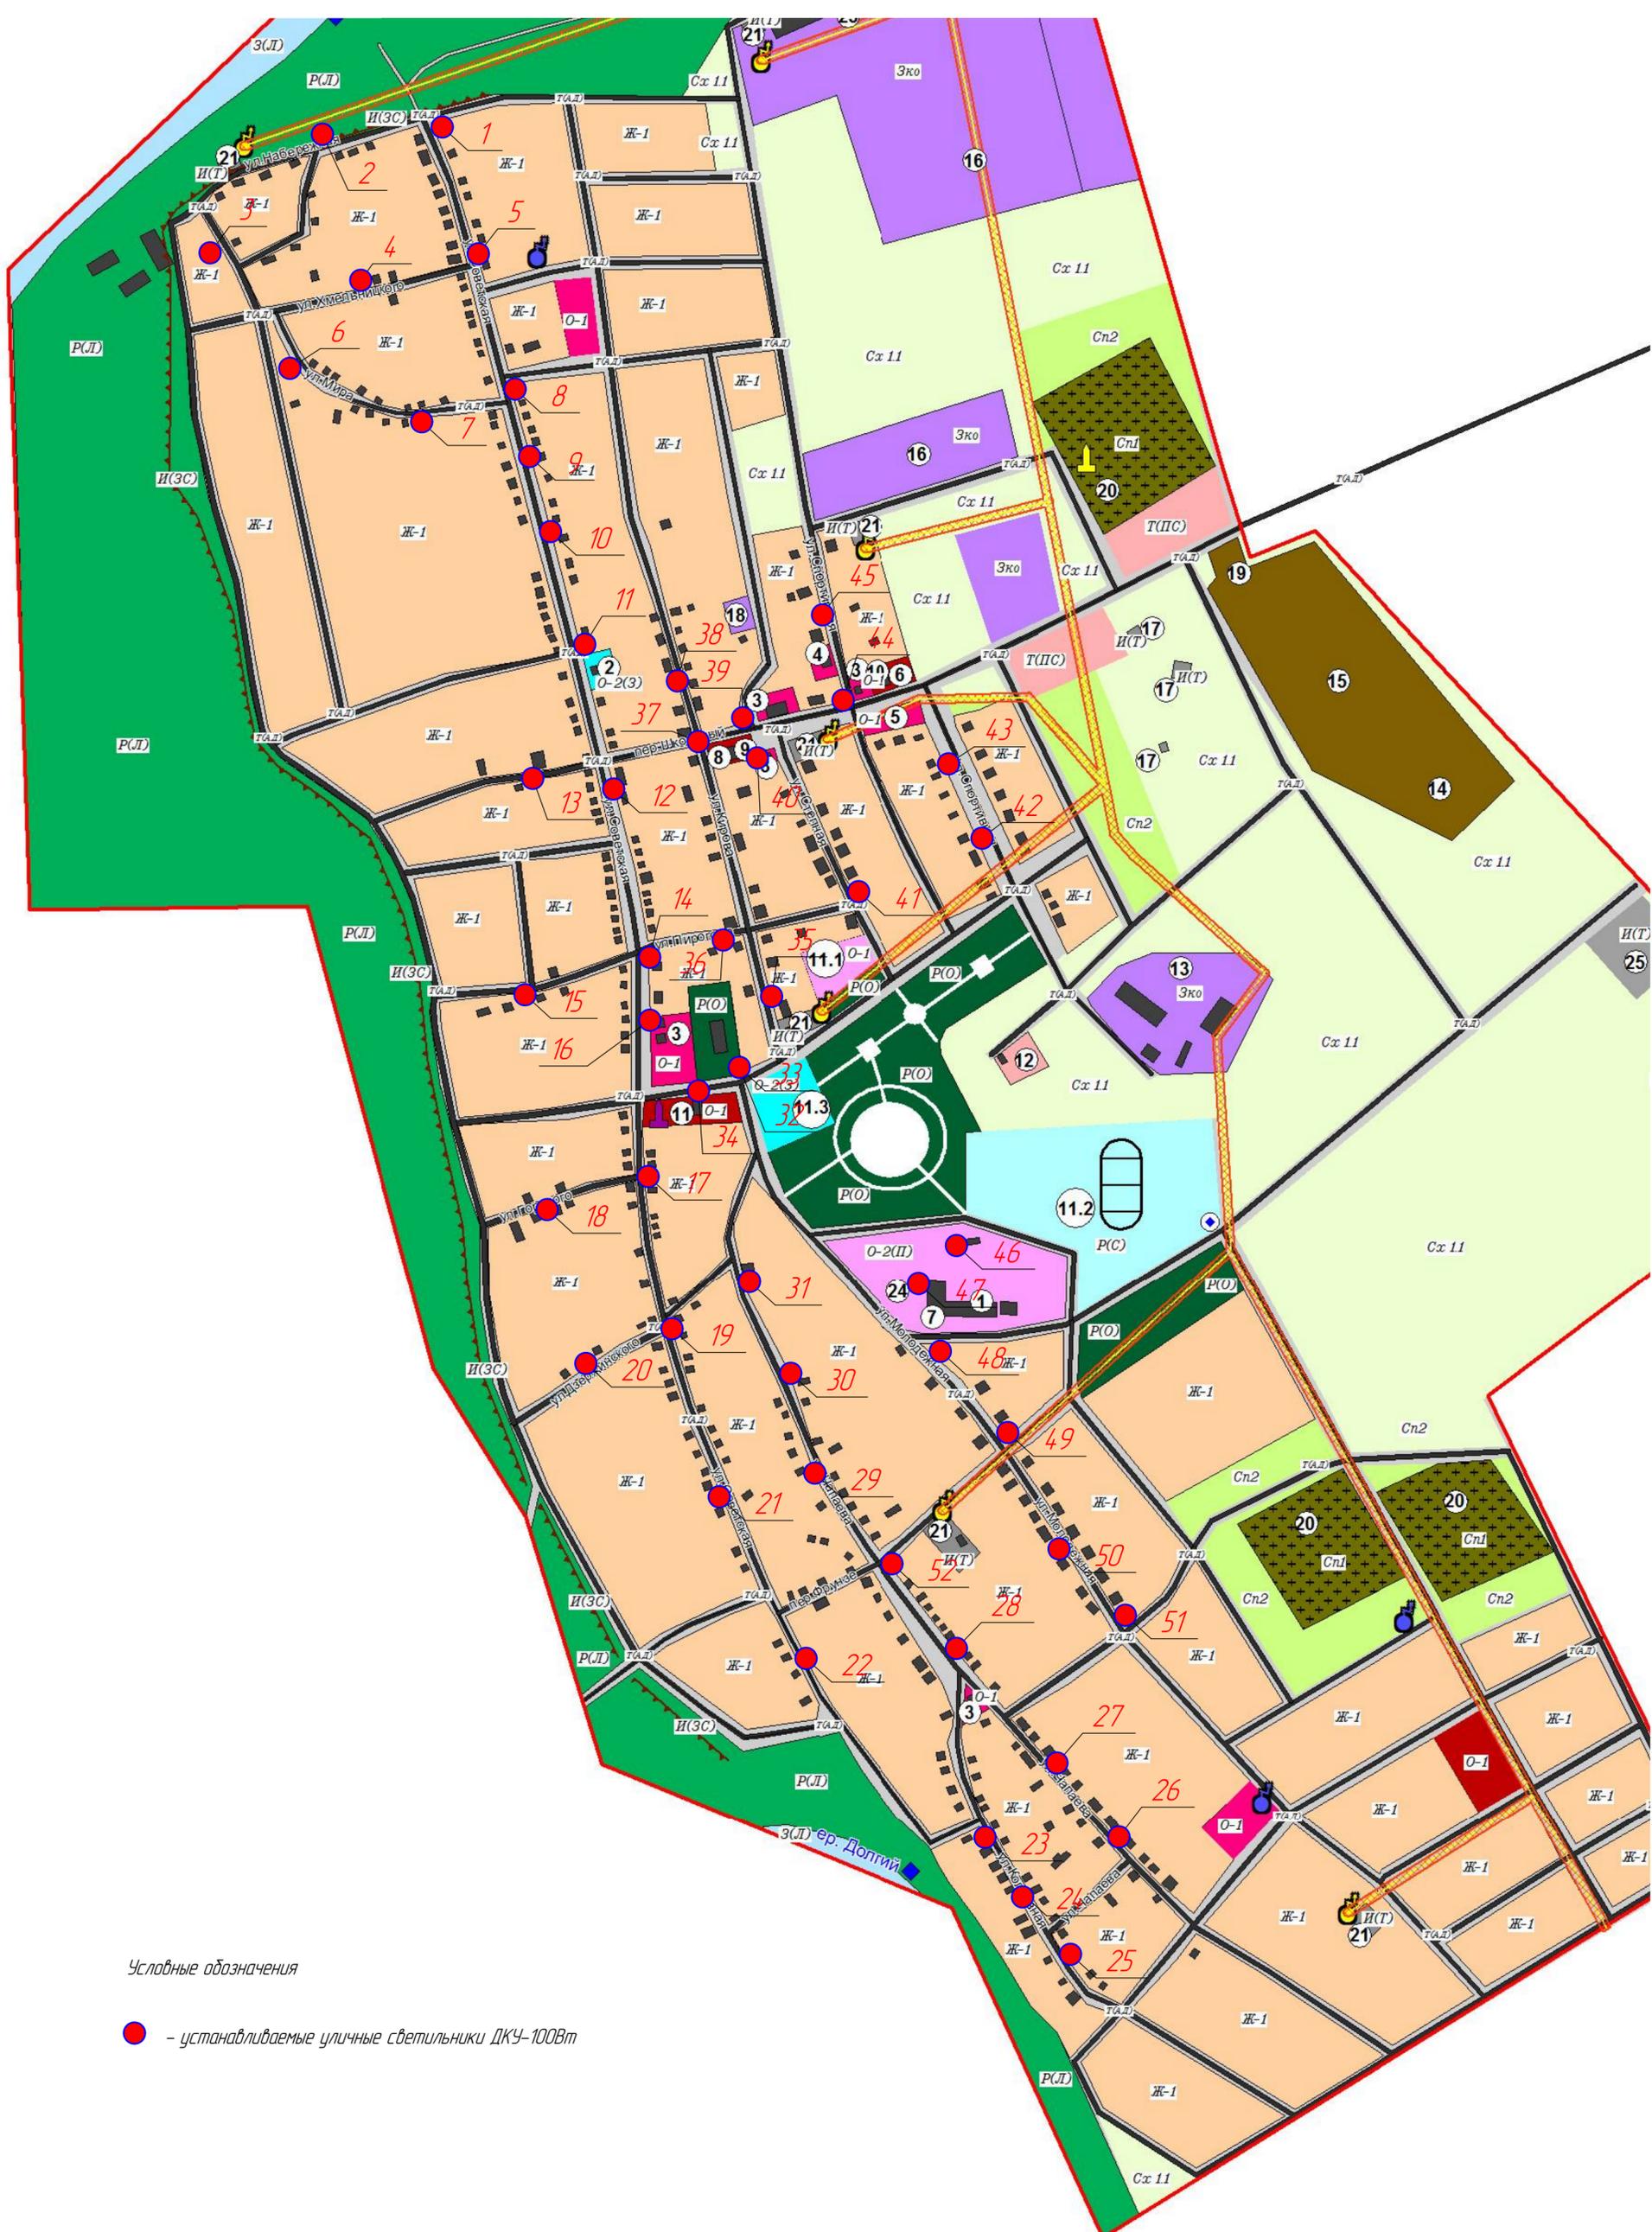

Условные обозначения

● - устанавливаемые уличные светильники ДКУ-100Вт

Инв. № подл.	Подп. и дата	Взам. инв. №

Изм.	Колуч.	Лист	№ док.	Подп.	Дата	Наружное уличное освещение 9 улиц 4 переулков с.Ново-Николаевка, Ахтудинский р-н, Астраханская обл.  Дизайн-проект Этап I  Схема расположения светильников	Стадия	Лист	Листов
Разработал								1	

ООО "ВЕГА" 2020г.  
Формат А2

Согласовано



Инв. № подл.	Подп. и дата	Взам. инв. №

Изм.	Кол.уч.	Лист	№ док.	Подп.	Дата
ГИП	Жуваков С.П.				
Разработал	Ладухин О.И.				

*Наружное уличное освещение 9 улиц  
4 переулков с.Ново-Николаевка, Ахтубинский р-н, Астраханская обл.*

Дизайн-проект Этап I	Стадия	Лист	Листов
		2	
Визуализация улицы		ООО "ВЕГА"	2020г.

Формат А4

Согласовано



Инв. № подл.	Подп. и дата	Взам. инв. №

Изм.	Кол.уч.	Лист	№ док.	Подп.	Дата
ГИП	Жуваков С.П.				
Разработал	Ладухин О.И.				

*Наружное уличное освещение 9 улиц  
4 переулков с.Ново-Николаевка, Ахтубинский р-н, Астраханская обл.*

Дизайн-проект Этап I	Стадия	Лист	Листов
		3	
Светильник ДКУ-100Вт		ООО "ВЕГА"	2020г.

Формат А4












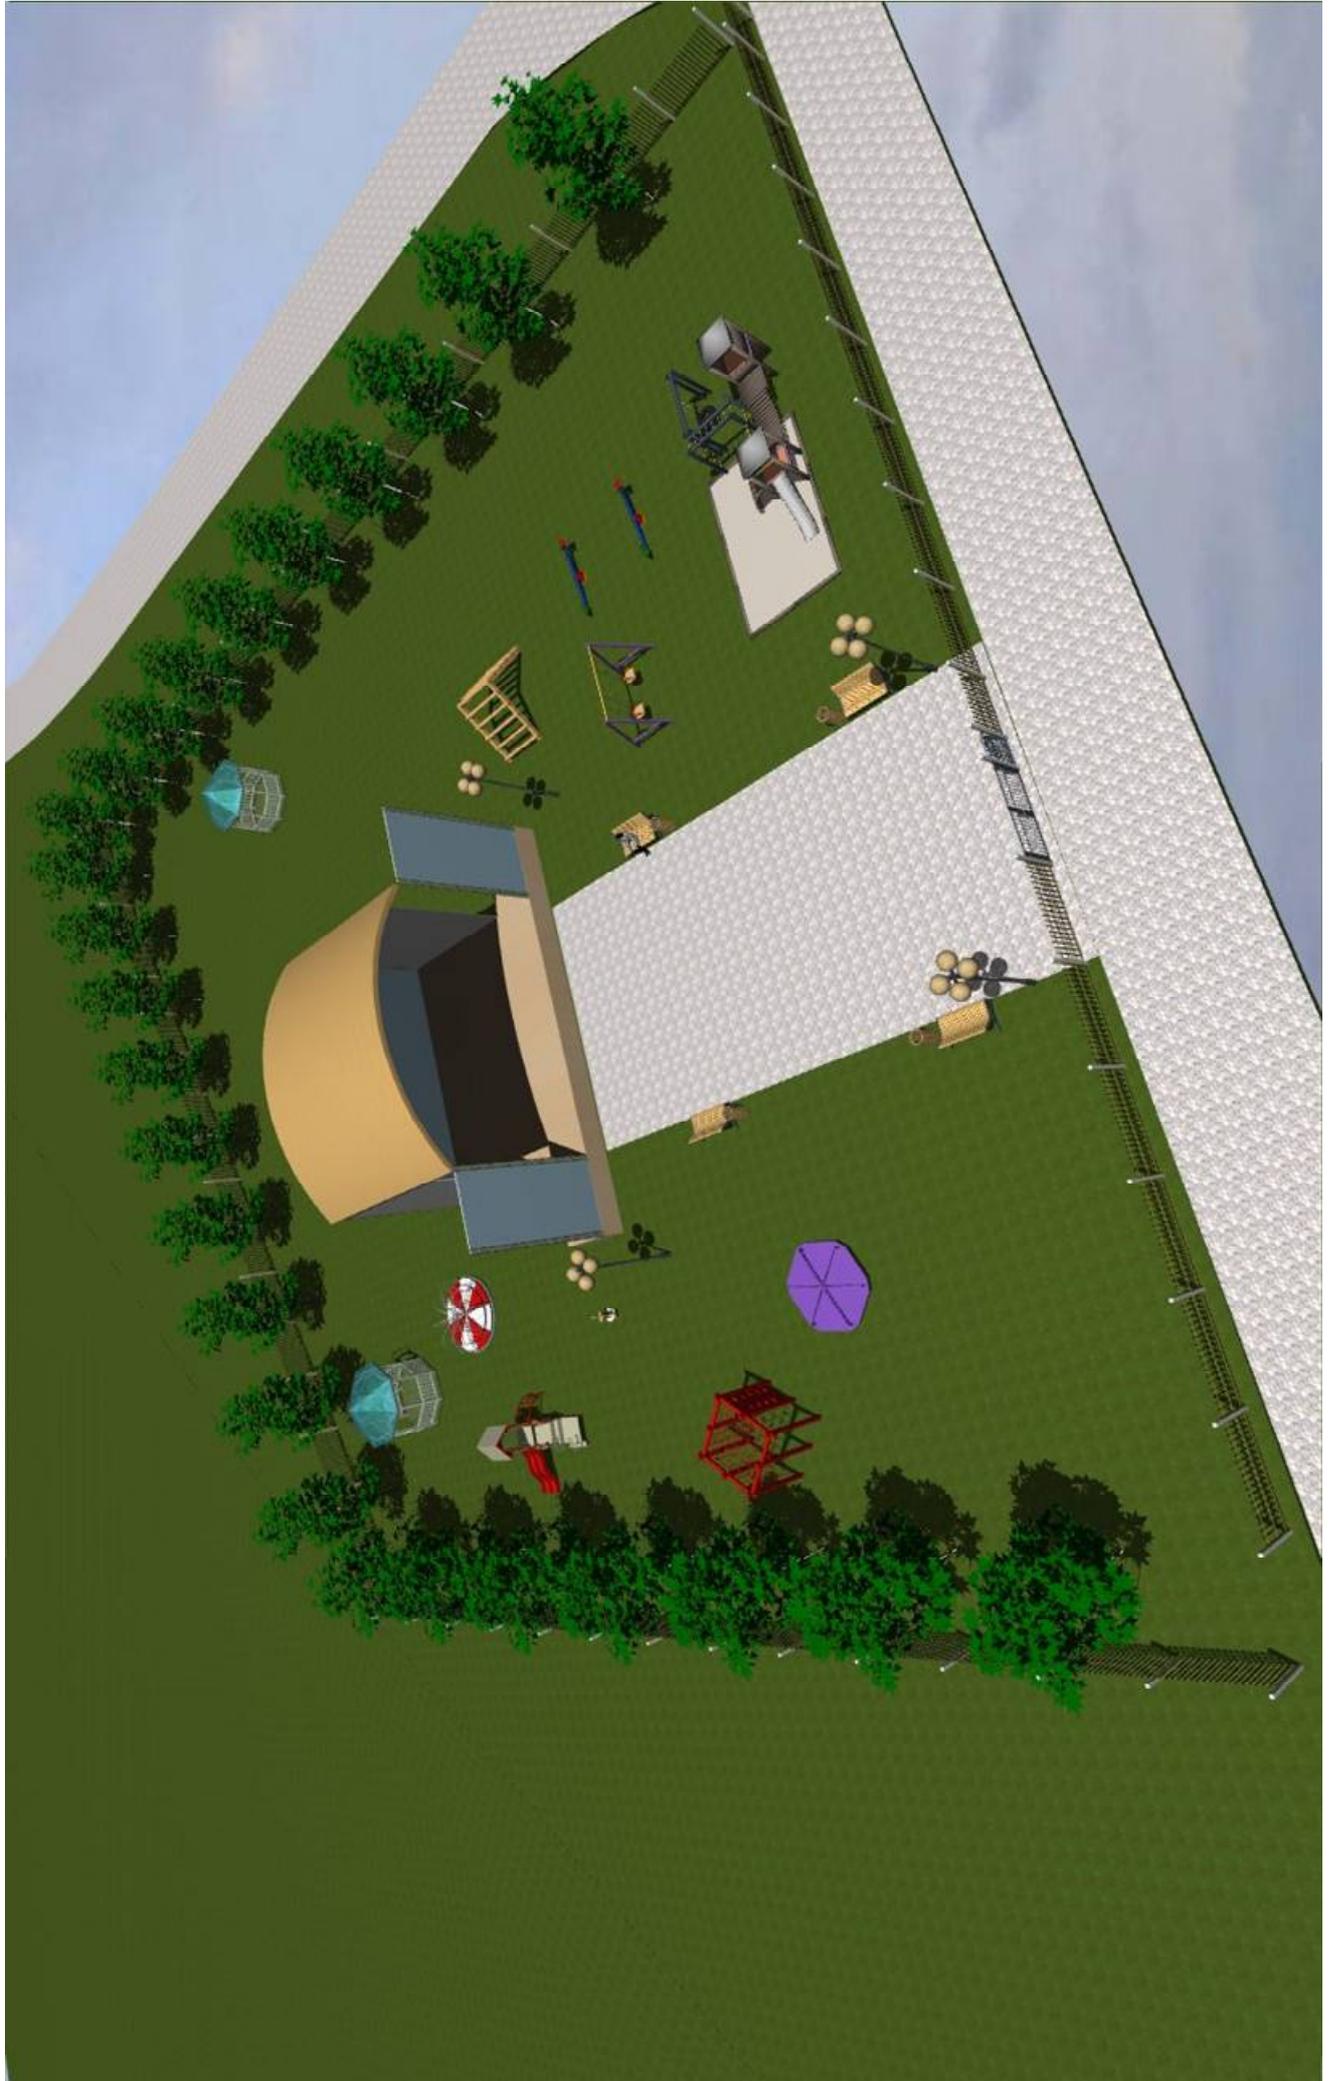

1 ранд-Смета (вер.8.1)  
 СОГЛАСОВАНО:

2019 г.

УТВЕРЖДАЮ:

2019 г.

**ЛОКАЛЬНЫЙ СМЕТНЫЙ РАСЧЕТ №**  
 (локальная смета)

на Монтаж наружного освещения в с. Ново-Николаевка Ахтубинского района Астраханской области  
 (наименование работ и затрат, наименование объекта)

Основание:  
 Сметная стоимость \_\_\_\_\_ 551022,18 руб.  
 строительных работ \_\_\_\_\_ 409254,3 руб.  
 монтажных работ \_\_\_\_\_ 47596,38 руб.  
 прочих \_\_\_\_\_ 2252,43 руб.  
 Средства на оплату труда \_\_\_\_\_ 2772,85 руб.  
 Сметная трудоемкость \_\_\_\_\_ 234,55 чел.час  
 Трудозатраты механизаторов \_\_\_\_\_ 80,08 чел.час  
 Составлен(а) в текущих (прогнозных) ценах по состоянию на 3 квартал 2019г.

№ п/п	Обоснование	Наименование	Ед. изм.	Кол.	Стоимость единицы, руб.					Общая стоимость, руб.				Т/з осн. раб. на ед.	Т/з осн. раб. Всего	Общая масса оборудования, т	
					Всего	В том числе			Оборудование	Всего	В том числе						
Осн.З/л	Эк.Маш	З/лМех	Осн.З/л	Эк.Маш		З/лМех	Осн.З/л	Эк.Маш			З/лМех						
1	ТЕР33-04-017-01 Прокладка кабелей Росси от 27.02.2015 №140/пр. Послановлен Астраханского и обл. от 30.03.15 №10	Подвеска самонесущих изолированных проводов (СИП-2А) напряжением от 0,4 кВ до 1 кВ (со снятием напряжения) при количестве 29 опор: с использованием автоподъемника  ИНДЕКС К ПОЗИЦИИ(справочно): 1 Индекс удорожания 3 кв. 2019г., письмо № 38021-ЮГ709 от 09.10.2019г. СМР=7,8 НР (686,56 руб.): 105% 0,7 от ФОТ СЛ (604,41 руб.): 60% 0,9 от ФОТ	1000 м	1	9293,26	570,85	3216,83	363,25	9293,26	570,85	3216,83	363,25	65,24	65,24			
Раздел 1.					5	6	7	8	9	10	11	12	13	14	15	16	17





2	3	4	5	6	7	8	9	10	11	12	13	14	15	16	17
<p><b>ТСЦ-201-1307</b>  <b>ПРИМ.</b>                      Мультипрос                      Россия от                      27.02.2015                      №140/пр.                      Поставщиком                      из Мультипрос                      Астраханско                      0 обл. от                      30.03.15 №10</p>	<p>Кронштейны для крепления светильников  <b>ИНДЕКС К ПОЗИЦИИ(справочной):</b>                      1 Индекс удобрения 3 кв. 2019г., письмо № 38021-                      КО/09 от 09.10.2019г. СМР=7,8</p>	шт.	52	29,29					1523,08						
<p><b>ТСЦ-509-6517</b>  <b>ПРИМ.</b>                      Мультипрос                      Россия от                      27.02.2015                      №140/пр.                      Поставщиком                      из Мультипрос                      Астраханско                      0 обл. от                      30.03.15 №10</p>	<p>Светильник светодиодный ДКУ-100 Вт  <b>ИНДЕКС К ПОЗИЦИИ(справочной):</b>                      1 Индекс удобрения 3 кв. 2019г., письмо № 38021-                      КО/09 от 09.10.2019г. СМР=7,8</p>	шт.	52	472,87				24594,44							
<p><b>ТЕРМ08-03-626-02</b>                      Мультипрос                      Россия от                      27.02.2015                      №140/пр.                      Поставщиком                      из Мультипрос                      Астраханско                      0 обл. от                      30.03.15 №10</p>	<p>Автомат одно-, двух-, трехполюсный,                      устанавливаемый на конструкции на стене                      или колонне, на ток до 100 А  <b>ИНДЕКС К ПОЗИЦИИ(справочной):</b>                      1 Индекс удобрения 3 кв. 2019г., письмо № 38021-                      КО/09 от 09.10.2019г. СМР=7,8                      № (54,32 руб.): 95% 0,7 от ФОТ                      СТ (47,78 руб.): 65% 0,9 от ФОТ</p>	1 шт.	4	65,14	20,3	3,56	0,12	280,56	61,2	14,24	0,48	2,32	9,28		

2	3	4	5	6	7	8	9	10	11	12	13	14	15	16	17
<p><b>ТЕРМ08-03</b>  <b>529-03</b>                      Мультирум                      Россия от                      27.02.2015                      №140Ир.                      Постановление                      це Министром                      Астраханско                      обл. от                      30.03.15 №10</p>	<p>Контактор переменного тока на конструкции                      на ток: до 160 А                      60,85 = 184,33 - 0,009 * 13 719,49                      ИНДЕКС К ПОЗИЦИИ (справочно):                      1 Индекс удорожания 3 кв. 2019г., письмо № 38021-                      КО/09 от 09.10.2019г. СМР=7,8                      НР (86,4 руб.): 95% * 7,8 от ФОТ                      СЛ (84,8 руб.): 85% * 7,9 от ФОТ</p>	1 шт.	4	60,85	36,12	3,92	0,12		243,4	144,48	15,68	0,48	3,98	15,84	
<p><b>ТСЦ-508-4178</b>                      Гривка                      Министром                      России от                      27.02.2015                      №140Ир.                      Постановление                      це Министром                      Астраханско                      обл. от                      30.03.15 №10</p>	<p>Контакторы электромагнитные переменного                      тока КМ2214-00 М4                      ИНДЕКС К ПОЗИЦИИ (справочно):                      1 Индекс удорожания 3 кв. 2019г., письмо № 38021-                      КО/09 от 09.10.2019г. СМР=7,8</p>	шт.	4	481,05					1844,2						
<p><b>ТЕРМ08-03</b>  <b>573-04</b>                      Пиказ                      Министром                      России от                      27.02.2015                      №140Ир.                      Постановление                      це Министром                      Астраханско                      обл. от                      30.03.15 №10</p>	<p>Щаф (луньт) управления навесной, высота,                      ширина и глубина: до 600Х900Х350 мм                      ИНДЕКС К ПОЗИЦИИ (справочно):                      1 Индекс удорожания 3 кв. 2019г., письмо № 38021-                      КО/09 от 09.10.2019г. СМР=7,8                      НР (86,2 руб.): 95% * 7,8 от ФОТ                      СЛ (87,35 руб.): 85% * 7,9 от ФОТ</p>	1 шт.	4	85,89	21,51	40,89	2,9		283,56	86,44	183,52	11,6	2,37	9,48	

		2	3		4	5	6	7	8	9	10	11	12	13	14	15	16	17
15	<p><b>ТСЦ-609-2970</b>                      Приказ Минэнерго России от 27.02.2015 №140/бр.                      Постановление де Минэнерго Астраханьска обл. от 30.03.15 №10</p>	Шпиль распределительные наружной установки ШРН-36 IP31 (520x310x120 мм) ИНДЕКС К ПОЗИЦИИ(справочно): 1 Индекс удорожания 3 кв. 2019г., письмо № 39021-К/709 от 09.10.2019г. СМР=7,8	шт.	4	309,59							1236,32						
15	<p><b>ТЕРМ08-02-412-02</b>                      Приказ Минэнерго России от 27.02.2015 №140/бр.                      Постановление де Минэнерго Астраханьска обл. от 30.03.15 №10</p>	Защитивные провода в проложенные трубы и металлические рукава первого однокильного или многокильного в общей оплетке, суммарное сечение: до 8 мм2 ИНДЕКС К ПОЗИЦИИ(справочно): 1 Индекс удорожания 3 кв. 2019г., письмо № 39021-К/709 от 09.10.2019г. СМР=7,8 № (31,17 руб.); 95% 0,7 от 0007 СЛ (27,42 руб.); 65% 0,9 от 0007	100 м	1	86,8	46,62	4,32	0,25				65,8	46,62	4,32	0,25	5,39	5,39	
16	<p><b>ТСЦ-601-8476</b>                      Приказ Минэнерго России от 27.02.2015 №140/бр.                      Постановление де Минэнерго Астраханьска обл. от 30.03.15 №10</p>	Кабель силовой с медными жилами с поливинилхлоридной изоляцией и оболочкой, не распространяющий горение, с низким дымо- и газовыделением марки ВВГнг-LS, с числом жил - 2 и сечением 1,5 мм2 ИНДЕКС К ПОЗИЦИИ(справочно): 1 Индекс удорожания 3 кв. 2019г., письмо № 39021-К/709 от 09.10.2019г. СМР=7,8	1000 м	0,103 (100*1,03)/1000	3709,36							381,96						

Раздел 2. Пусконаладочные работы

		2	3														
5		6	7	8	9	10	11	12	13	14	15	16	17				
ТЕРПО1-11		Замер полного сопротивления цепи «Фаза-нуль»															
013-01		ИНДЕКС К ПОЗИЦИИ(справочно): 2 Индекс удорожания з кв. 2019г. - письмо № 39021-07709 от 09.10.2019г. СМР-14,16 НР (26,15 руб.); 65%*0,7 от ФОТ ЛН140лр. 1 Поставлен де Министров Астраханско б обл. от 30.03.15 №10															
Приказ Министерства России от 27.02.2015 №140лр. Поставлен де Министров Астраханско б обл. от 30.03.15 №10		ИНДЕКС К ПОЗИЦИИ(справочно): 2 Индекс удорожания з кв. 2019г. - письмо № 39021-07709 от 09.10.2019г. СМР-14,16 НР (13,72 руб.); 65%*0,7 от ФОТ СЛ (10,86 руб.); 40%*0,9 от ФОТ															
19		ИЗМЕРЕНИЕ СОПРОТИВЛЕНИЯ ИЗОЛЯЦИИ МЕГАОММЕТРОМ: КАБЕЛЬНЫХ И ДРУГИХ ЛИНИЙ НАПРЯЖЕНИЕМ ДО 1 КВ, ПРЕДНАЗНАЧЕННЫХ ДЛЯ РАСПРЕДЕЛИТЕЛЬНЫХ УСТРОЙСТВАМ, ШИТАМ, ШКАФОВ, КОММУТАЦИОННЫХ АППАРАТОВ И ЭЛЕКТРОПОТРЕБИТЕЛЕЙ															
028-01		ИНДЕКС К ПОЗИЦИИ(справочно): 2 Индекс удорожания з кв. 2019г. - письмо № 39021-07709 от 09.10.2019г. СМР-14,16 НР (13,72 руб.); 65%*0,7 от ФОТ СЛ (10,86 руб.); 40%*0,9 от ФОТ															
Грузия Министерство России от 27.02.2015 №140лр. Поставлен де Министров Астраханско б обл. от 30.03.15 №10		ИНДЕКС К ПОЗИЦИИ(справочно): 2 Индекс удорожания з кв. 2019г. - письмо № 39021-07709 от 09.10.2019г. СМР-14,16 НР (13,72 руб.); 65%*0,7 от ФОТ СЛ (10,86 руб.); 40%*0,9 от ФОТ															
1		1 ЛИНИЯ															
		8															
		3,77															
		3,77															
		30,16															
		30,16															
		2012,03															
		7396,55															
		760,32															
		234,56															
Итого прямые затраты по смете в базисных ценах		55244,53															
Накладные расходы		1985,68															
В том числе, справочно:																	
65%*0,7 ФОТ (от 87,64) (Поз. 18-19)		39,88															
95%*0,7 ФОТ (от 397,55) (Поз. 7, 9-15)		284,37															
105%*0,7 ФОТ (от 2287,66) (Поз. 1-6, 8)		1881,43															
Сметная прибыль		1489,46															
В том числе, справочно:																	
40%*0,9 ФОТ (от 87,64) (Поз. 18-19)		31,56															
60%*0,9 ФОТ (от 2287,66) (Поз. 1-6, 8)		1235,34															
65%*0,9 ФОТ (от 397,55) (Поз. 7, 9-15)		232,57															
Итого по смете:		408254,3															
Итого Строительные работы		47596,38															
Итого Монтажные работы		2262,43															
Итого Прочие затраты		459103,11															
Итого		45835,95															
Справочно, в базисных ценах:																	
Материалы		234,56															

Гранд-Смета (вер.8.1)

2	3	4	5	6	7	8	9	10	11	12	13	14	15	16	17
Машины и механизмы									7396,55						
ФОТ									2772,85						
Накладные расходы									1986,68						
Сметная прибыль									1499,46						
Непредвиденные затраты 2%									9182,06						
Итого с непредвиденными									468286,17						
Возмещение НДС (МАТ+(ЭМ-ЗПМ)+НР*0,1712+СТ*0,15 +БЦ.ОБ)*0,20*7,8									82737,01						
<b>ВСЕГО по смете</b>									<b>551022,18</b>					<b>234,55</b>	

Составил: \_\_\_\_\_ инженер-сметчик Г. Карташова  
 (должность, подпись, расшифровка)

Проверил: \_\_\_\_\_  
 (должность, подпись, расшифровка)

СОГЛАСОВАНО:

Генеральный директор ООО "ВЕГА"

\_\_\_\_\_ Ладухин О.И.  
" \_\_\_\_ " \_\_\_\_\_ 2020г.

УТВЕРЖДАЮ:

Глава Администрации МО "Село Ново-Николаевка"

\_\_\_\_\_ Айтжанова Т.Е.  
" \_\_\_\_ " \_\_\_\_\_ 2020 г.

ЛОКАЛЬНЫЙ СМЕТНЫЙ РАСЧЕТ № 1  
(локальная смета)

на проведение ремонтных работ по благоустройству общественной территории парка прилегающей к Дому Культуры с. Ново-Николаевка по адресу: ул.Молодежная 1, с.Ново-Николаевка, Ахтубинский р-н, Астраханская обл.

(наименование работ и затрат, наименование объекта)

Сметная стоимость \_\_\_\_\_ 4818,706 тыс. руб.  
Средства на оплату труда \_\_\_\_\_ 10,167 тыс. руб.  
Сметная трудоемкость \_\_\_\_\_ 1123,2 чел.час

Составлен(а) в текущих (прогнозных) ценах по состоянию на IV квартал 2019г.

№ пп	Обоснование	Наименование	Ед. изм.	Кол.	Стоимость единицы, руб.			Общая стоимость, руб.			Т/з осн. раб.на ед.	Т/з осн. раб. Всего	Т/з мех. на ед.	Т/з мех. Всего		
					Всего	В том числе		Всего	В том числе							
						Осн.З/п	Эк.Маш		З/пМех	Осн.З/п					Эк.Маш	З/пМех
1	2	3	4	5	6	7	8	9	10	11	12	13	14	15	16	17
<b>Раздел 1.</b>																
Ограждение																
1	<b>ТЕР01-02-058-03</b> <i>Приказ Минтсроя России от 27.02.2015 №140/пр. Постановление Минтсроя Астраханской обл. от 30.03.15 №10</i>	Копание ям вручную без креплений для стоек и столбов: без откосов глубиной до 0,7 м, группа грунтов 3 <i>НР (153 руб.): 80% от ФОТ (191 руб.) СП (86 руб.): 45% от ФОТ (191 руб.)</i>	100 м3 грунта	0,0648 <i>(0,09*72) / 100</i>	2946,87	2946,87			191	191			411	26,63		
2	<b>ТЕР06-01-005-01</b> <i>Приказ Минтсроя России от 27.02.2015 №140/пр. Постановление Минтсроя Астраханской обл. от 30.03.15 №10</i>	Устройство бетонных фундаментов общего назначения объемом: до 5 м3 <i>НР (145 руб.): 105% от ФОТ (138 руб.) СП (90 руб.): 65% от ФОТ (138 руб.)</i>	100 м3 бетона и железобетона в деле	0,036 <i>(0,05*72) / 100</i>	79924	3428,75	3693,1	428,1	2877	123	133	15	441,28	15,89	34,58	1,24

1	2	3	4	5	6	7	8	9	10	11	12	13	14	15	16	17
3	<b>ТЕРм38-01-006-08</b> <i>Приказ Минтсroy России от 27.02.2015 №140/пр. Постановление Минтсroy Астраханской обл. от 30.03.15 №10</i>	Сборка с помощью лебедок ручных (с установкой и снятием их в процессе работы) или вручную (мелких деталей): стремянки, связи, кронштейны, тормозные конструкции и пр. <i>НР (2885 руб.): 66% от ФОТ (4371 руб.) СП 0% от ФОТ</i>	1 т конструкций	3,841 <i>(Ф2*6,26+Ф3*1,1+Ф4*2,4)/1000</i>	10936,78	1124,5	1746,98	13,6	42008	4319	6710	52	130	499,33	1,3	4,99
4	<b>ТССЦ-101-1139</b> <i>Приказ Минтсroy России от 27.02.2015 №140/пр. Постановление Минтсroy Астраханской обл. от 30.03.15 №10</i>	Профили гнутые стальные из горячекатаного листового проката марки Ст3сп, нормальной точности прокатки, немерной длины толщиной 7-8 мм	т	-4,071 <i>-Ф5,р1</i>	7341,91				-29889							
5	<b>ТССЦ-103-0144</b> <i>Приказ Минтсroy России от 27.02.2015 №140/пр. Постановление Минтсroy Астраханской обл. от 30.03.15 №10</i>	Трубы стальные электросварные прямошовные со снятой фаской из стали марок БСт2кп-БСт4кп и БСт2пс-БСт4пс наружный диаметр 76 мм, толщина стенки 3,5 мм	м	147 <i>2,1*70</i>	52,36				7697							
6	<b>ТССЦ-103-1466</b> <i>Приказ Минтсroy России от 27.02.2015 №140/пр. Постановление Минтсroy Астраханской обл. от 30.03.15 №10</i>	Трубы стальные квадратные (ГОСТ 8639-82) размером 20х20 мм, толщина стенки 2 мм	м	1372 <i>14*1,4*70</i>	8,83				12115							
7	<b>ТССЦ-103-1756</b> <i>Приказ Минтсroy России от 27.02.2015 №140/пр. Постановление Минтсroy Астраханской обл. от 30.03.15 №10</i>	Трубы стальные прямоугольные (ГОСТ 8645-86) размером 40х20 мм, толщина стенки 3,0 мм	м	588 <i>8,4*70</i>	17,79				10461							
8	<b>ТССЦ-101-0887</b> <i>Приказ Минтсroy России от 27.02.2015 №140/пр. Постановление Минтсroy Астраханской обл. от 30.03.15 №10</i>	Скобяные изделия для блоков входных однополюсных	компл.	2	227,72				455							

1	2	3	4	5	6	7	8	9	10	11	12	13	14	15	16	17
9	<b>ТЕР09-03-029-01</b> Приказ Минтсройа России от 27.02.2015 №140/пр. Постановление Минтсройа Астраханской обл. от 30.03.15 №10	Монтаж ограждения 1 071,10 = 1 090,64 - 0,00194 x 4 919,78 - 0,001 x 10 000,00 НР (1210 руб.): 90% от ФОТ (1344 руб.) СП (1142 руб.): 85% от ФОТ (1344 руб.)	1 т конструкций	3,841 Ф5	1071,1	280	702,57	70,05	4114	1075	2699	269	32,37	124,33	5,64	21,66
10	<b>ТЕР13-03-002-05</b> Приказ Минтсройа России от 27.02.2015 №140/пр. Постановление Минтсройа Астраханской обл. от 30.03.15 №10	Огрунтовка металлических поверхностей за один раз: грунтовкой ГФ-0119 НР (101 руб.): 90% от ФОТ (112 руб.) СП (78 руб.): 70% от ФОТ (112 руб.)	100 м2 окрашиваемой поверхности	2,154 (2*3,14*0,038* 2,1*70+(0,08* 14*1,4+0,12*8 ,4)*70) / 100	288,73	51,98	10,32	0,09	622	112	22		5,31	11,44	0,01	0,02
11	<b>ТЕР15-04-030-01</b> Приказ Минтсройа России от 27.02.2015 №140/пр. Постановление Минтсройа Астраханской обл. от 30.03.15 №10	Масляная окраска металлических поверхностей: больших (кроме кровель), количество окрасок 1 НР (179 руб.): 105% от ФОТ (170 руб.) СП (94 руб.): 55% от ФОТ (170 руб.)	100 м2 окрашиваемой поверхности	2,154 Ф6	636,19	78,8	3,03	0,12	1370	170	7		9,68	20,85	0,01	0,02
<b>Освещение</b>																
12	<b>ТЕР01-02-055-03</b> Приказ Минтсройа России от 27.02.2015 №140/пр. Постановление Минтсройа Астраханской обл. от 30.03.15 №10	Разработка грунта вручную с креплениями в траншеях шириной до 2 м, глубиной: до 2 м, группа грунтов 3 НР (137 руб.): 80% от ФОТ (171 руб.) СП (77 руб.): 45% от ФОТ (171 руб.)	100 м3 грунта	0,08 (100*0,4*0,2) / 100	2143,38	2143,38			171	171			278	22,24		
13	<b>ТЕР01-02-061-03</b> Приказ Минтсройа России от 27.02.2015 №140/пр. Постановление Минтсройа Астраханской обл. от 30.03.15 №10	Засыпка вручную траншей, пазух котлованов и ям, группа грунтов: 3 НР (54 руб.): 80% от ФОТ (67 руб.) СП (30 руб.): 45% от ФОТ (67 руб.)	100 м3 грунта	0,08 Ф7	833,69	833,69			67	67			121	9,68		
14	<b>ТЕРм08-02-412-02</b> Приказ Минтсройа России от 27.02.2015 №140/пр. Постановление Минтсройа Астраханской обл. от 30.03.15 №10	Затягивание провода в проложенные трубы и металлические рукава первого одножильного или многожильного в общей оплетке, суммарное сечение: до 6 мм2 НР (47 руб.): 95% от ФОТ (49 руб.) СП (32 руб.): 65% от ФОТ (49 руб.)	100 м	1,05 (100*1,05) / 100	65,8	46,62	4,32	0,25	69	49	5		5,39	5,66	0,02	0,02

1	2	3	4	5	6	7	8	9	10	11	12	13	14	15	16	17
15	<b>ТЕРм08-02-141-02</b> <i>Приказ Минтсрoja России от 27.02.2015 №140/пр. Постановление Минтсрoja Астраханской обл. от 30.03.15 №10</i>	Кабель до 35 кВ в готовых траншеях без покрытий, масса 1 м: до 2 кг <i>НР (98 руб.): 95% от ФОТ (103 руб.) СП (67 руб.): 65% от ФОТ (103 руб.)</i>	100 м кабеля	1 <i>100 / 100</i>	292,73	96,89	110,2	5,58	293	97	110	6	10,96	10,96	0,45	0,45
16	<b>ТЕР34-02-064-01</b> <i>Приказ Минтсрoja России от 27.02.2015 №140/пр. Постановление Минтсрoja Астраханской обл. от 30.03.15 №10</i>	Установка стоек телефонных: однопарных <i>НР (110 руб.): 100% от ФОТ (110 руб.) СП (72 руб.): 65% от ФОТ (110 руб.)</i>	1 стойка	4	125,45	27,42			502	110			3,17	12,68		
17	<b>ТССЦ-110-0214</b> <i>Приказ Минтсрoja России от 27.02.2015 №140/пр. Постановление Минтсрoja Астраханской обл. от 30.03.15 №10</i>	Стойки телефонные с траверсами, поковками и болтами для крепления, однопарные	шт.	-4 <i>-Ф1.p1</i>	82,18				-329							
18	<b>ТССЦ-103-2489</b> <i>Приказ Минтсрoja России от 27.02.2015 №140/пр. Постановление Минтсрoja Астраханской обл. от 30.03.15 №10</i>	Трубы стальные электросварные прямошовные (ГОСТ 10704-91), наружный диаметр 57 мм, толщина стенки 3,0 мм	м	18 <i>6*3</i>	39,85				717							
19	<b>ETM9729228</b>	Кабель силовой ВВГнг(А)-LS 3x1.5 (N. PE) -0.660	м	100	5,89				589							
20	<b>ETM9785504</b>	Труба гофрированная ПВХ 16мм с протяжкой серая (10	м	105 <i>Ф8*1,05</i>	0,84				88							
21	<b>ETM7511753</b>	Светильник уличный Диоген Макси стойка №86 стальна	шт	16 <i>4*4</i>	542,63				8682							
<b>Благоустройство</b>																
22	<b>ТЕР47-01-001-01</b> <i>Приказ Минтсрoja России от 27.02.2015 №140/пр. Постановление Минтсрoja Астраханской обл. от 30.03.15 №10</i>	Планировка участка: механизированным способом <i>НР (55 руб.): 115% от ФОТ (48 руб.) СП (43 руб.): 90% от ФОТ (48 руб.)</i>	100 м2	16 <i>1600 / 100</i>	23,15		23,15	2,98	370		370	48			0,28	4,48

1	2	3	4	5	6	7	8	9	10	11	12	13	14	15	16	17
23	<b>ТЕР47-01-006-15</b> <i>Приказ Минтсрой России от 27.02.2015 №140/пр. Постановление Минтсрой Астраханской обл. от 30.03.15 №10</i>	Подготовка стандартных посадочных мест для деревьев и кустарников с круглым комом земли вручную размером: 0,5x0,4 м с добавлением растительной земли до 100% <i>НР (468 руб.): 115% от ФОТ (407 руб.) СП (366 руб.): 90% от ФОТ (407 руб.)</i>	10 ям	3 <i>30 / 10</i>	777,05	135,73			2331	407			18,93	56,79		
24	<b>ТССЦ-414-0114</b> <i>Приказ Минтсрой России от 27.02.2015 №140/пр. Постановление Минтсрой Астраханской обл. от 30.03.15 №10</i>	Сосна обыкновенная, высота 1,0-1,5 м	шт.	30	541,88				16256							
25	<b>Прайс лист (Красота под ногами)</b>	Скамья	шт	8	2830,45				22644							
26	<b>Прайс лист (Красота под ногами)</b>	Урна универсал-2д	шт	3	1125,74				3377							
<b>Сцена</b>																
27	<b>ТЕР01-02-027-03</b> <i>Приказ Минтсрой России от 27.02.2015 №140/пр. Постановление Минтсрой Астраханской обл. от 30.03.15 №10</i>	Планировка площадей: механизированным способом, группа грунтов 3 <i>НР (1 руб.): 80% от ФОТ (1 руб.) СП 45% от ФОТ</i>	1000 м2 спланированной площади	0,08 <i>((10*8) / 1000)</i>	169,01		169,01	18,48	14		14	1			1,49	0,12
28	<b>ТЕР27-04-001-01</b> <i>Приказ Минтсрой России от 27.02.15 №140/пр</i>	Устройство подстилающих и выравнивающих слоев оснований: из песка <i>НР (10 руб.): 142% от ФОТ (7 руб.) СП (7 руб.): 95% от ФОТ (7 руб.)</i>	100 м3 материала основания (в плотном теле)	0,027 <i>((18+9)*0,1) / 100</i>	2249,96	115,86	2121,9	163,09	61	3	57	4	15,72	0,42	13,88	0,37
29	<b>ТССЦ-408-0122</b> <i>Приказ Минтсрой России от 27.02.15 №140/пр</i>	Песок природный для строительных работ средний	м3	2,835 <i>2,7*1,05</i>	90,15				256							
30	<b>ТЕР27-06-001-02</b> <i>Приказ Минтсрой России от 27.02.2015 №140/пр. Постановление Минтсрой Астраханской обл. от 30.03.15 №10</i>	Устройство дорожных покрытий из сборных прямоугольных железобетонных плит площадью: до 3 м2 <i>НР (322 руб.): 142% от ФОТ (227 руб.) СП (216 руб.): 95% от ФОТ (227 руб.)</i>	100 м3 сборных железобетонных плит	0,1255 <i>(2,51*5) / 100</i>	13142,01	1068,2	9097,13	737,99	1649	134	1142	93	136,25	17,1	61,86	7,76

1	2	3	4	5	6	7	8	9	10	11	12	13	14	15	16	17	
31	<b>ТССЦ-403-0554</b> <i>Приказ Минстроя России от 27.02.2015 №140/пр. Постановление Минстроя Астраханской обл. от 30.03.15 №10</i>	Плиты дорожные 1П60.30-30AIV /бетон В30 (М400), объем 2,51 м3, расход арматуры 202,06 кг, постельная площадь 17,9 м2/ (ГОСТ 21924.1-84)	шт.	5	4496,2				22481								
32	<b>ТЕРм38-01-004-02</b> <i>Приказ Минстроя России от 27.02.2015 №140/пр. Постановление Минстроя Астраханской обл. от 30.03.15 №10</i>	Сборка с помощью крана на автомобильном ходу: сцены 2 056,73 = 9 829,83 - 1,06 x 7 333,11 НР (1750 руб.): 66% от ФОТ (2651 руб.) СП (1060 руб.): 40% от ФОТ (2651 руб.)	1 т конструкций	2,41	2056,73	1060,8	754,22	38,91	4957	2557	1818	94	120	289,2	3,8	9,16	
33 О	<b>Прайс-лист</b>	Сценический комплекс СК-10x8 АПЗ	1шт.	1	360845,84				360846								
<b>Итого прямые затраты по смете в базисных ценах</b>									498112	9585	13087	582		1123,2		50,29	
<b>Накладные расходы</b>									7723								
В том числе, справочно:																	
66% ФОТ (от 7022) (Поз. 3-8, 32)									4635								
80% ФОТ (от 430) (Поз. 1, 12-13, 27)									344								
90% ФОТ (от 1456) (Поз. 9-10)									1311								
95% ФОТ (от 152) (Поз. 14-15)									144								
100% ФОТ (от 110) (Поз. 16-18)									110								
105% ФОТ (от 308) (Поз. 2, 11)									324								
115% ФОТ (от 455) (Поз. 22-23)									523								
142% ФОТ (от 234) (Поз. 28-31)									332								
<b>Сметная прибыль</b>									3460								
В том числе, справочно:																	
40% ФОТ (от 2651) (Поз. 32)									1060								
45% ФОТ (от 429) (Поз. 1, 12-13)									193								
55% ФОТ (от 170) (Поз. 11)									94								
65% ФОТ (от 400) (Поз. 2, 16-18, 14-15)									261								
70% ФОТ (от 112) (Поз. 10)									78								
85% ФОТ (от 1344) (Поз. 9)									1142								
90% ФОТ (от 455) (Поз. 22-23)									410								
95% ФОТ (от 234) (Поз. 28-31)									222								
<b>Итого по смете:</b>																	
Итого Строительные работы									330141					318,05		35,67	
Итого Монтажные работы									817370					805,15		14,62	
Итого Оборудование									2789340								

1	2	3	4	5	6	7	8	9	10	11	12	13	14	15	16	17	
Итого									3936851					1123,2		50,29	
Справочно, в базисных ценах:																	
Материалы									114594								
Машины и механизмы									13087								
ФОТ									10167								
Оборудование									360846								
Накладные расходы									7723								
Сметная прибыль									3460								
Непредвиденные затраты 2%									78737								
<b>Итого с непредвиденными</b>									<b>4015588</b>								
НДС 20%									803117,6								
<b>ВСЕГО по смете</b>									<b>4818705,6</b>					<b>1123,2</b>		<b>50,29</b>	

Составил: \_\_\_\_\_ инженер ООО "ВЕГА" Жуваков С.П.