



МАТЕРИАЛЫ ПО ОБОСНОВАНИЮ СХЕМА ТРАНСПОРТНОЙ ИНФРАСТРУКТУРЫ

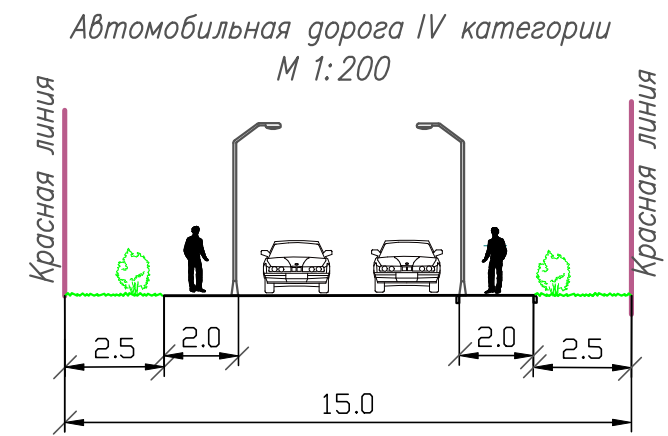

УСЛОВНЫЕ ОБОЗНАЧЕНИЯ:

ГРАНИЦЫ

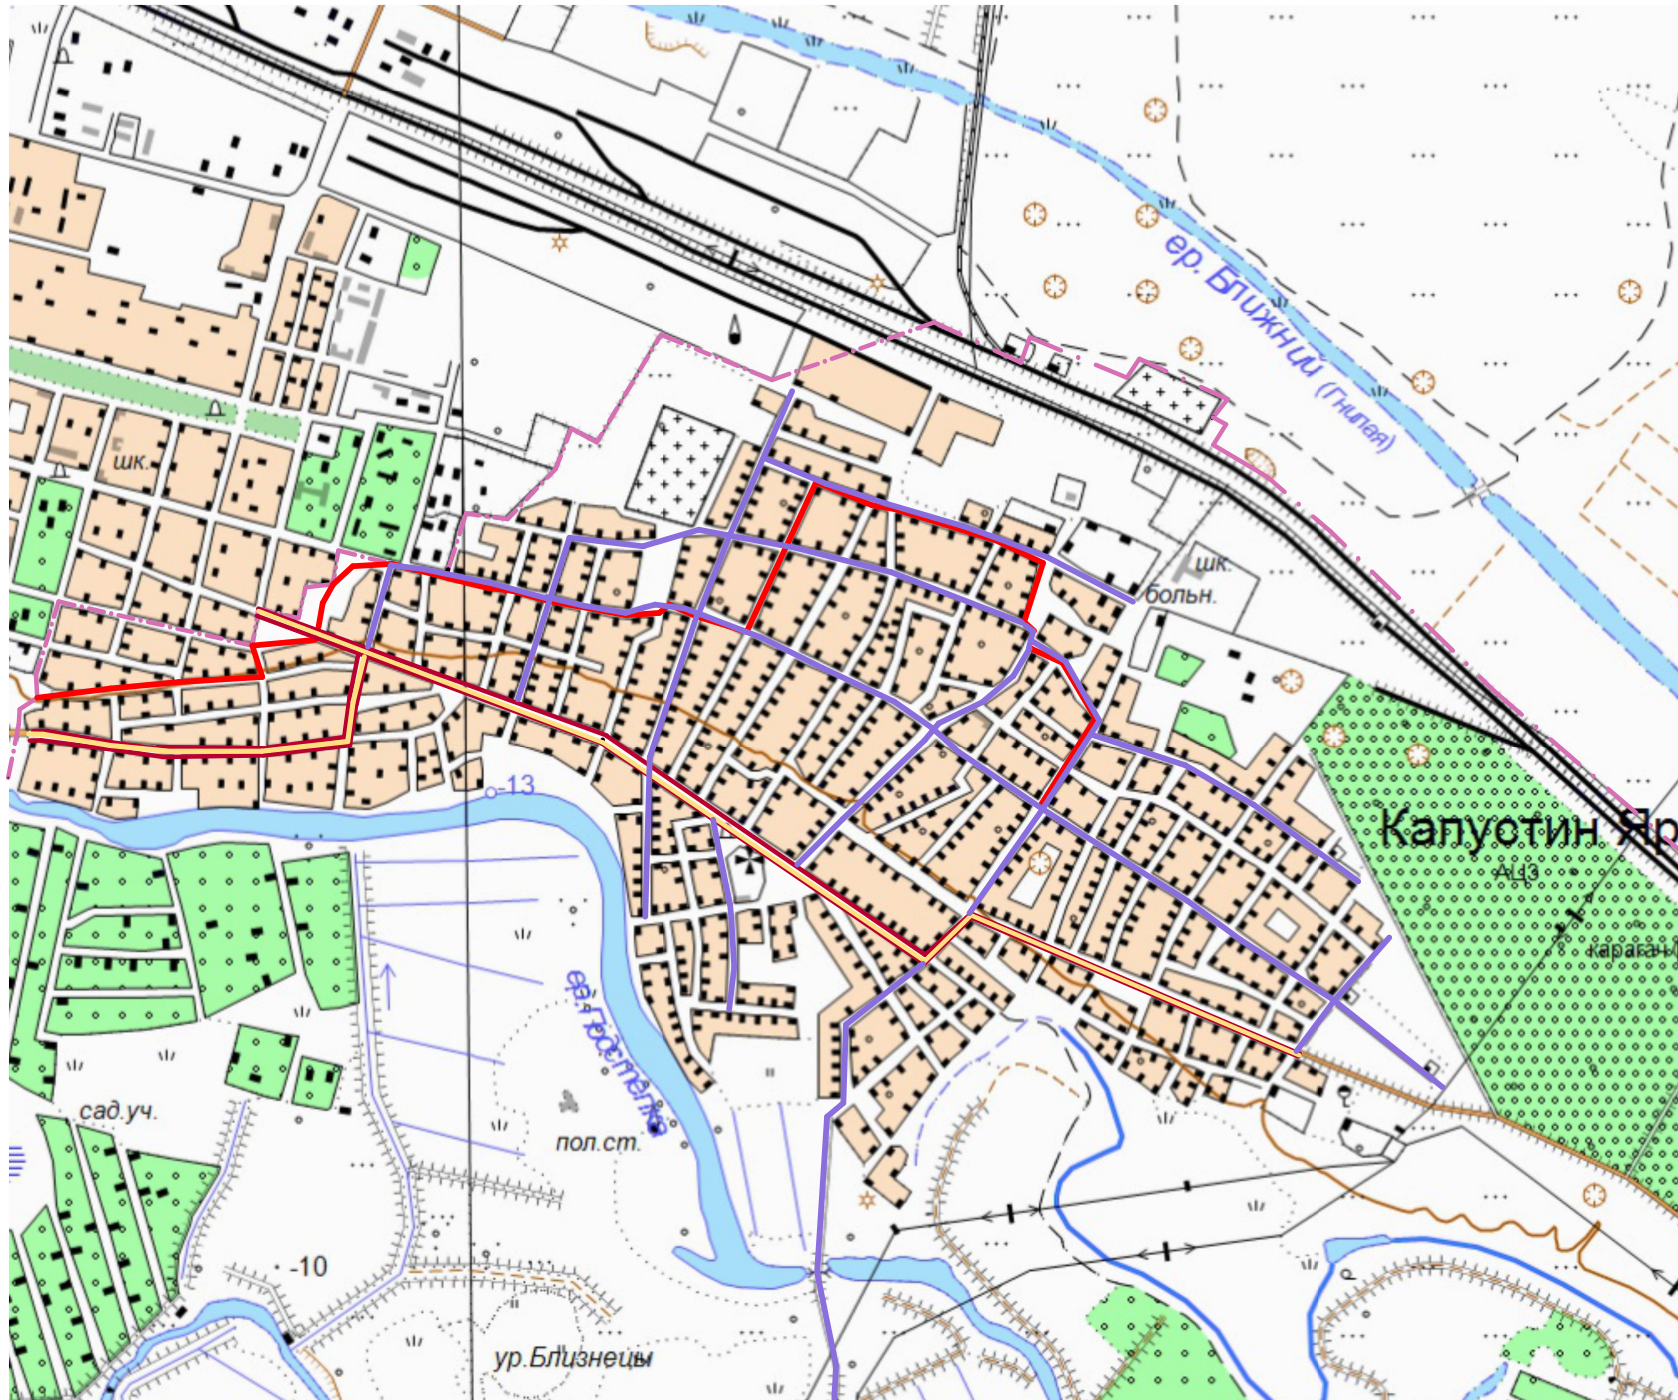

— — — — — границы МО «Капустиноярский сельсовет»
— — — — — границы проектируемого объекта

ОБЪЕКТЫ ТРАНСПОРТНОЙ ИНФРАСТРУКТУРЫ:



железные дороги



дороги главные



дороги основные

Инв. N подл. Подпись и дата Взам. инв. N

						0112195-01-ППМТ-Г.2			
						Проект планировки и межевания территории линейного объекта "Реконструкция разводящих водопроводных сетей в с.Капустин Яр Ахтубинского района Астраханской области"			
Изм.	Кол.уч.	Лист	Док.	Подпись	Дата	Материалы по обоснованию проекта планировки территории	Стадия	Лист	Листов
ГИП		Вязицкий			05.18		П	1	
Инженер		Монастырева			05.18				
Геодезист		Грантовский			05.18	Схема транспортной инфраструктуры		ООО "ПСФ "ГЕОЭкспресс"	
Н.контроль		Монастырева			05.18				