


Согласовано
 Взам. инв. №
 Подп. и дата
 Инв. № подл.

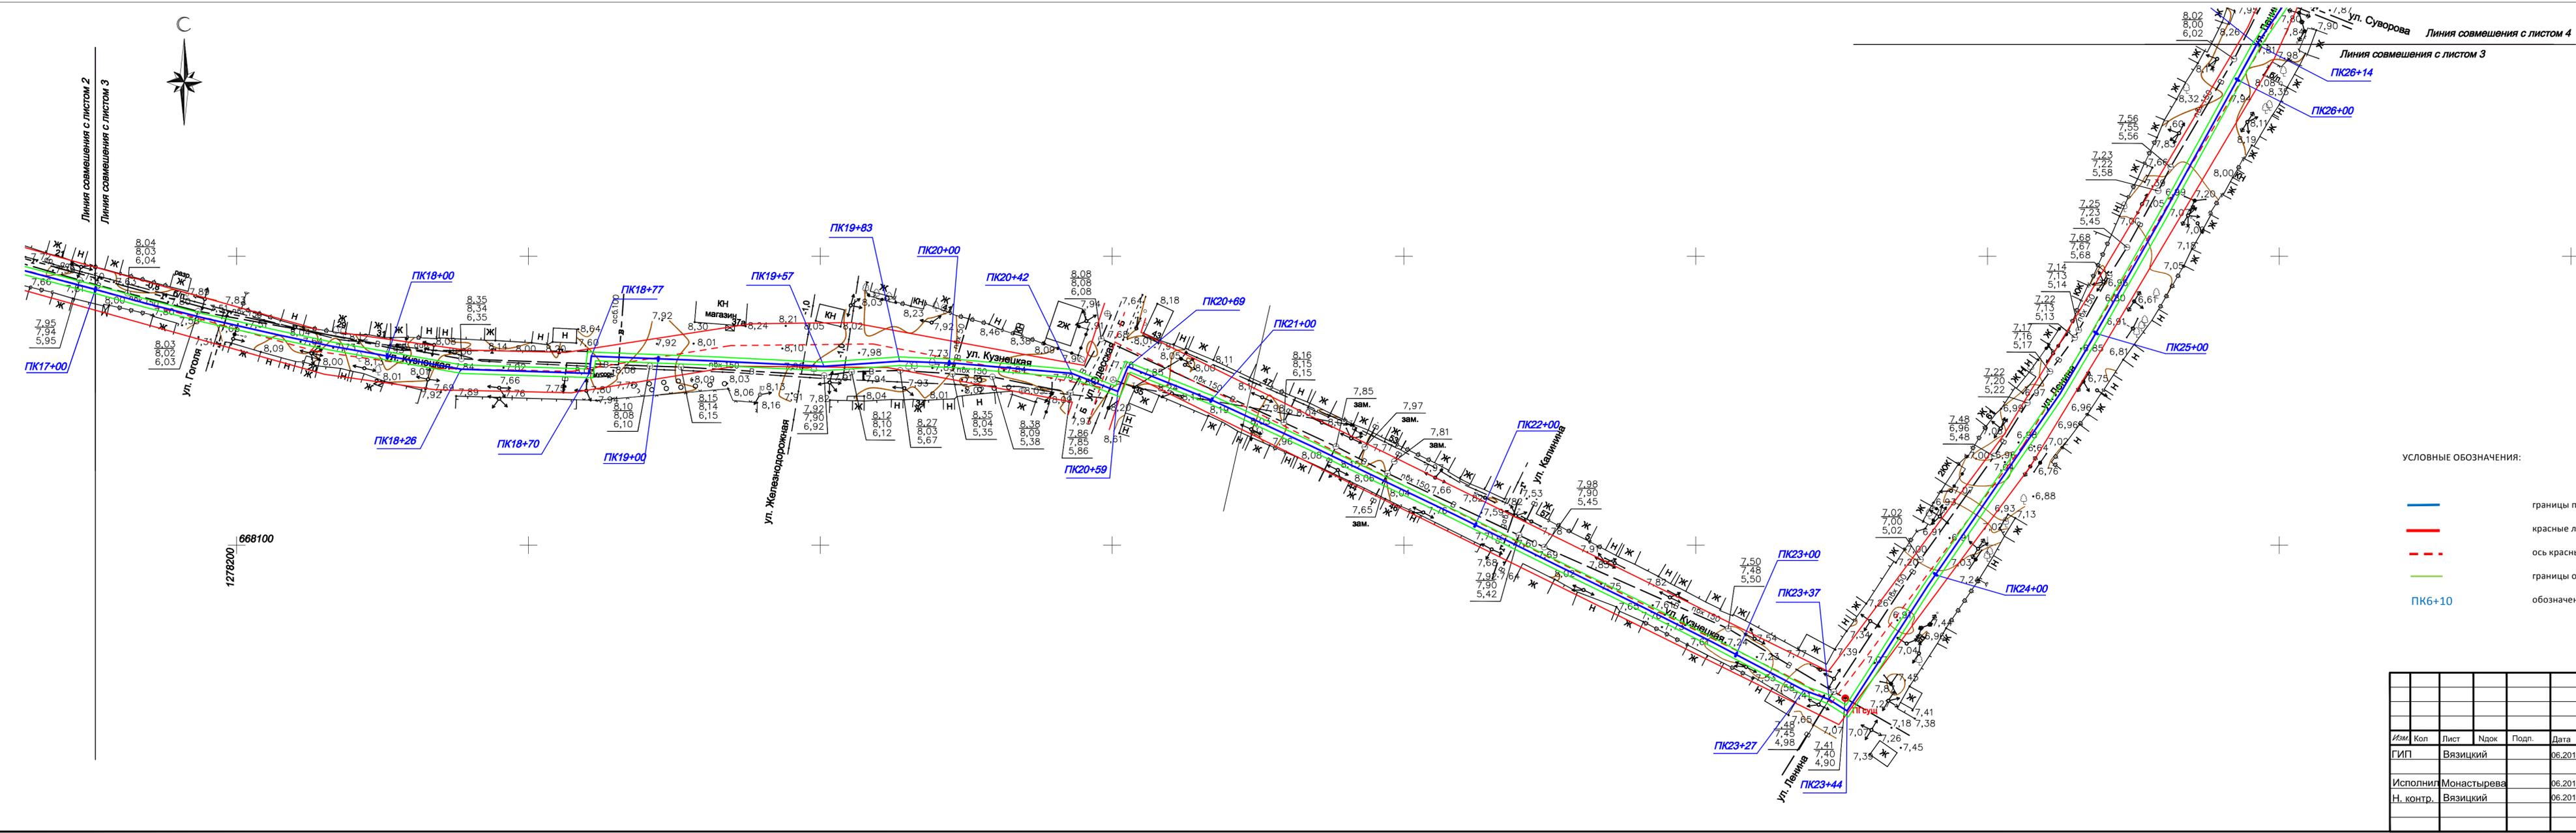

USЛОВНЫЕ ОБОЗНАЧЕНИЯ:

- границы проектируемого объекта
- красные линии
- - - ось красных линий
- границы охранной зоны водопровода
- PK6+10 обозначение пикета

0112195-01-ППМТ-Г.1						
Проект планировки и межевания территории линейного объекта "Реконструкция разводящих водопроводных сетей в с. Капустин Яр Ахтубинского района Астраханской области"						
Изм.	Кол.	Лист	Ндок.	Подп.	Дата	
ГИП	Вязицкий	06.2018				
Исполнил	Монастырева	06.2018				
Н. контр.	Вязицкий	06.2018				
(границы планируемого размещения объекта, красные линии, охранные зоны)				Стадия	Лист	Листов
				П	3	5
Чертеж планировки территории Масштаб 1:1000				ООО ПСФ "ГЕОэкспресс"		
				2018 г		