


Профиль А - Б

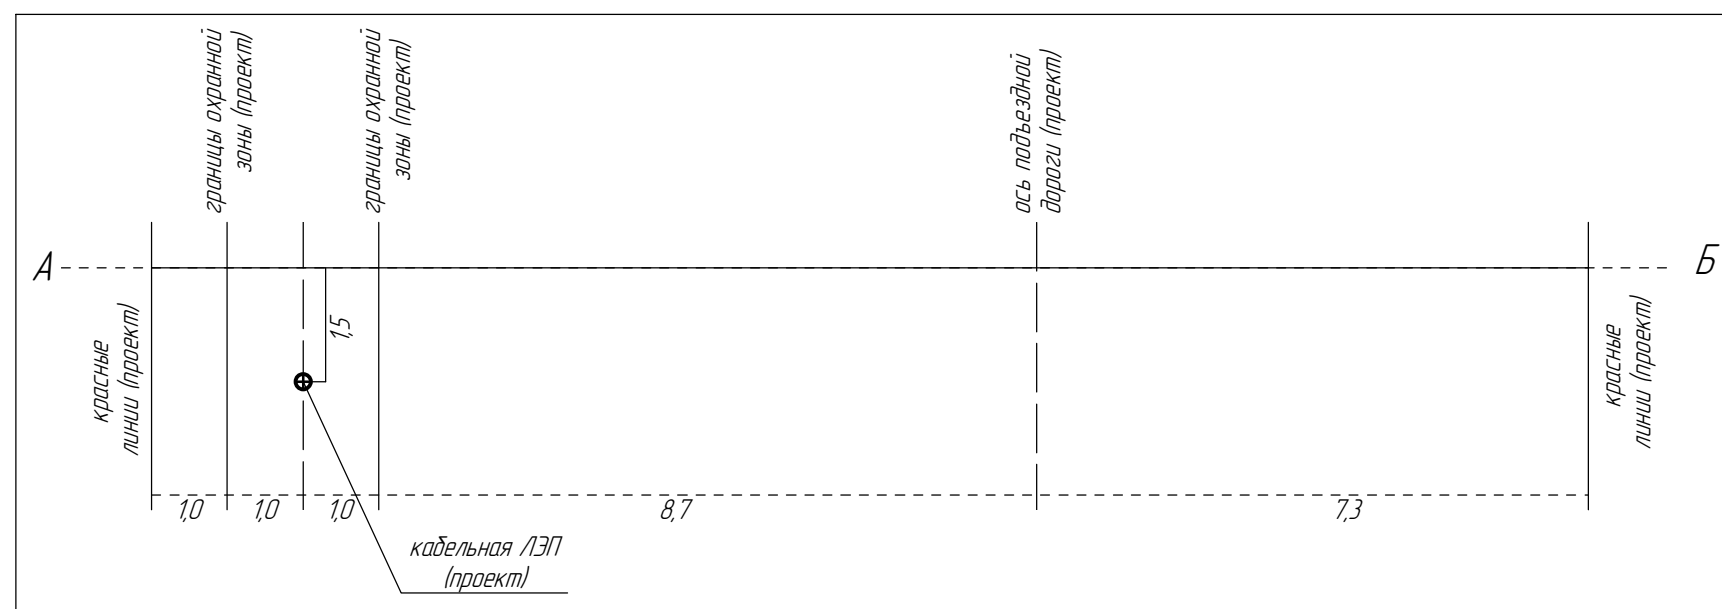

Каталог координат характерных точек красных линий

Номер точки	Координаты, МСК-30	
	X	Y
Проектные точки		
1	5914,99,45	1344,792,5
2	590855,26	1344,364,12
3	590845,25	1344,372,03
4	590890,26	1344,336,48
5	590875,75	1344,34,7,96
6	590884,69	1344,362,06
7	591522,06	1344,783,08
8	591562,79	1344,790,18
Существующие точки		
9	591562,32	1344,796,8

Условные обозначения

- территория планировки и межевания площадью 4,25 га;
- формируемый земельный участок для строительства линейного объекта - кабельной линии электропередачи и подъездной дороги площадью 1384,16 кв. м;
- - - ось подъездной дороги (проект);
- - - ось кабельной линии электропередачи (проект);
- кадастровая граница земельного участка;
- - - граница кадастрового квартала;
- - - красные линии отмененные;
- красные линии (сущ.);
- красные линии (проект).

Заказчик: ООО "ОлиМПРЕЙД"								
Проект планировки и проект межевания территории для строительства линейного объекта - кабельной линии электропередачи и подъездной дороги в границах МО «Село Пыраговка» Ахтудинского района Астраханской области								
Изм.	Кол.	Лист	№ док.	Подпись	Дата	Ставля	Лист	Масштаб
Нач. отдела		Медведев					1	1:1000
Разработ		Полов						
Чертеж планировки территории (основной чертеж)						ООО "Земля Недвижимость"		