


Каталог координат характерных точек красных линий

Номер точки	Координаты, МСК-30	
	X	Y
Проектные точки		
1	590 879,54	1 344 177,38
2	590 873,52	1 344 177,35
3	590 873,48	1 344 174,64
4	590 867,15	1 344 174,95
5	590 858,39	1 344 302,91
6	590 878,05	1 344 287,82
7	590 873,23	1 344 147,81
8	590 873,23	1 344 153,54
9	590 863,04	1 344 154,12
10	590 852,62	1 344 307,78
11	590 831,47	1 344 323,9

Профиль А - Б

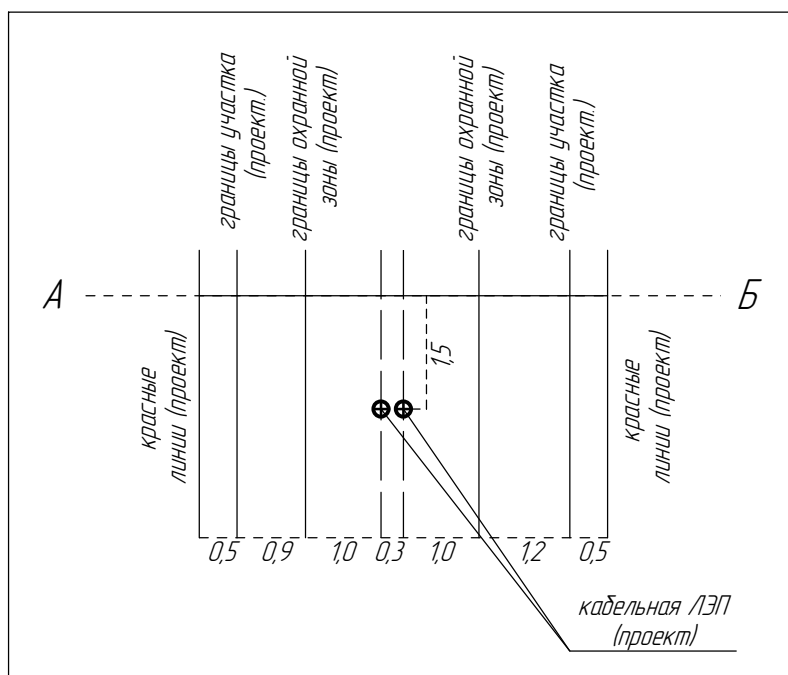

Условные обозначения

- территория планировки и межевания площадью 0,74 га;
- формируемый земельный участок для строительства линейного объекта – кабельной линии электропередачи и подъездной дороги площадью 749,8 кв. м;
- ось кабельной линии электропередачи (проект);
- кадастровая граница земельного участка;
- граница кадастрового квартала;
- красные линии (проект).

Заказчик: ООО "ОлинТрейд"								
Проект планировки и проект межевания территории для строительства линейного объекта – кабельной линии электропередачи и подъездной дороги в границах МО «Село Пираговка» Ахтубинского района Астраханской области								
Изм.	Кол.	Лист	№ док	Подпись	Дата	Стадия	Лист	Масштаб
Нач. отдела		Медунов				Проект планировки и проект межевания территории	1	1:1000
Разраб		Полов						
Чертеж планировки территории (основной чертеж)						ООО "Земля.Недвижимость"		