


**Правила землепользования и застройки муниципального образования "Село Пироговка"
Ахтубинского района Астраханской области (с.Пироговка)
Карта градостроительного зонирования.**

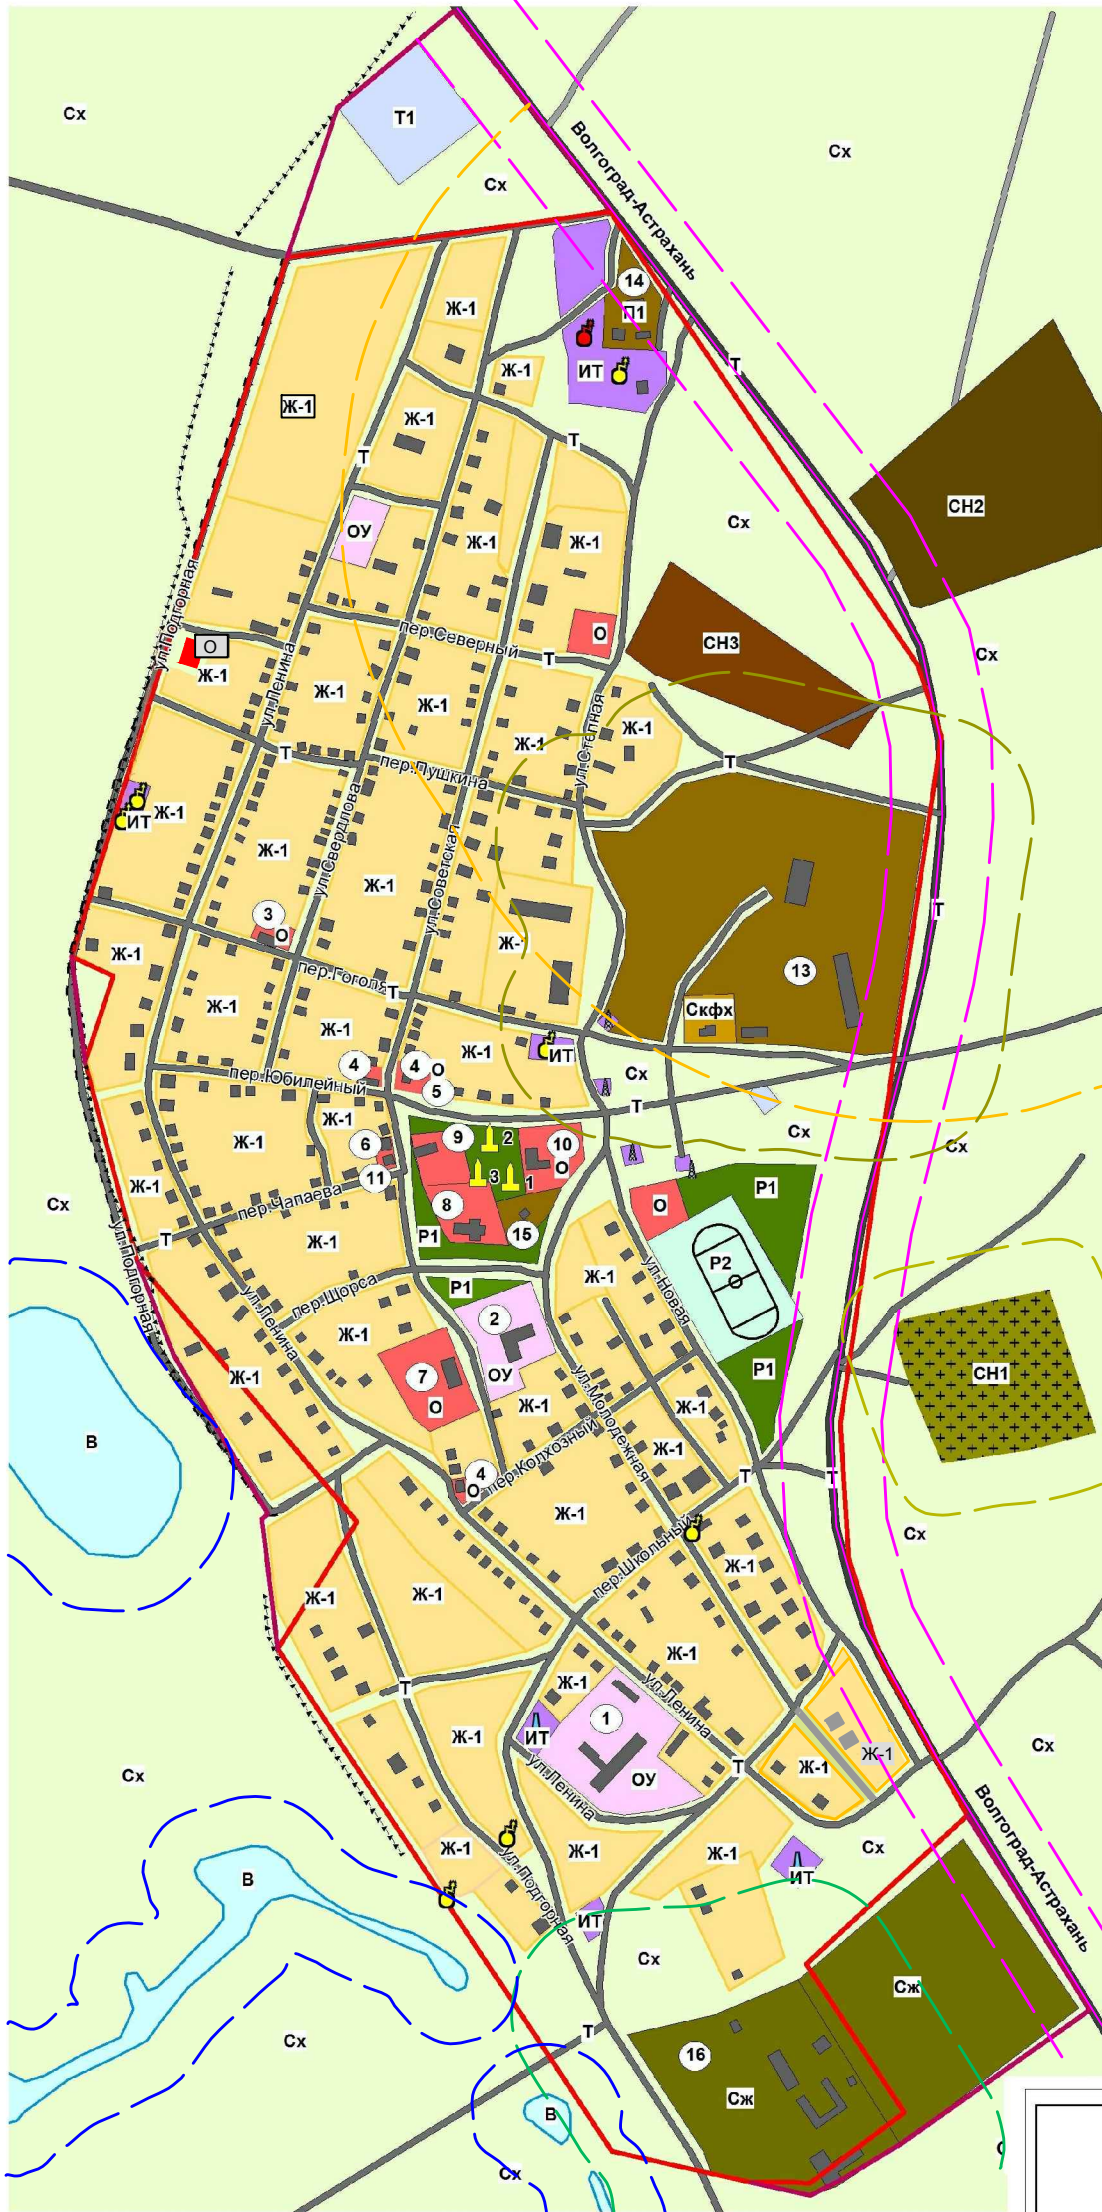

Условные обозначения:

- Границы**
 сущ. проект.
 Граница с. Пироговка
- Функциональные зоны:**
- Ж-1** Зона застройки индивидуальными жилыми домами
 - Общественно-деловые зоны**
 - ОУ** Зона размещения образовательных учреждений
 - О** Зона размещения административного, общественного и торгового назначения
 - Зона сельскохозяйственного использования**
 - Сх** Зона сельскохозяйственных угодий
 - Сж** Зона животноводства
 - Скфх** Зона для ведения КФХ и ЛПХ
 - Зона специального назначения**
 - СН1** Зона кладбищ
 - СН2** Зона размещения ТБО
 - СН3** Зона размещения военных объектов
 - Производственные зоны**
 - П1** Территория размещения коммунально-складских и промышленных объектов 4-5 класса вредности
 - Рекреационные зоны**
 - Р1** Зона объектов отдыха
 - В** Зона водных объектов
 - Р2** Зона объектов спорта
 - Зона инженерной и транспортной инфраструктуры**
 - Т** Зона улично-дорожной сети
 - ИТ** Зона размещения объектов инженерной инфраструктуры
 - Т1** Зона обслуживания объектов автомобильного транспорта
 - Оградительный вал
 - Трансформаторная подстанция
 - Электрическая подстанция
 - Вышки сотовой связи
 - Водонапорная башня
- Экспликация промышленных, сельскохозяйственных, коммунально-складских предприятий**
- 13. Склады
 - 14. Площадка ГПАО "Ахтубинское"
 - 15. Пожарное депо
 - 16. Корзаники
- Экспликация зданий и сооружений**
- 1. Школа
 - 2. Детский сад
 - 3. ФАП
 - 4. Магазин
 - 5. Аптека
 - 6. Библиотека
 - 7. Дворец культуры
 - 8. Приход церкви Михаила Архангела
 - 9. Администрация
 - 10. Управление СПК
 - 11. Банк
- Объекты культурного наследия**
- 1. Памятник комиссару П.В.Заборовскому
 - 2. Памятник В.И. Ленину
 - 3. Памятник односельчанам, погибшим в ВОВ
- Водоохранная зона
 СЗЗ от кладбищ
 СЗЗ от с/ предприятий
 СЗЗ от коммунально-складских объектов
 СЗЗ от полигона ТБО
 СЗЗ от а/дороги

РОССИЙСКАЯ ФЕДЕРАЦИЯ

ООО "САРАТОВРЕГИОНПРОЕКТ"

Архитектурно-планировочный отдел

**Муниципальное образование "Село Пироговка"
Ахтубинский район Астраханская область
с.Пироговка**

ПРАВИЛА ЗЕМЛЕПОЛЬЗОВАНИЯ И
ЗАСТРОЙКИ

Карта градостроительного зонирования

масштаб 1:5000

Главный архитектор проекта

С.Б. Щербакова

Ведущий инженер

С.А.Семенов

Саратов 2017 г.