


Правила землепользования и застройки МО "Село Пироговка" Ахтубинского муниципального района Астраханской области.
Карта градостроительного зонирования

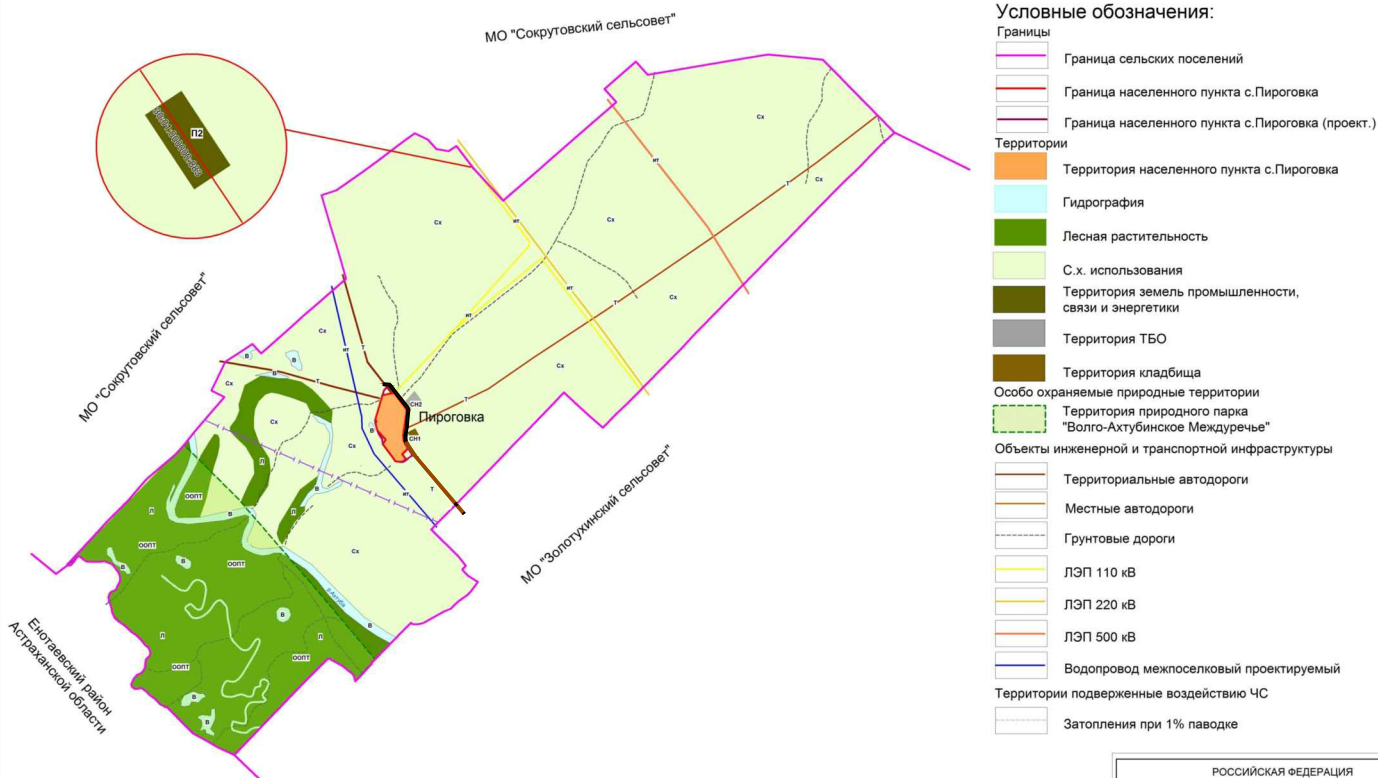

Условные обозначения:

Границы

- Граница сельских поселений
- Граница населенного пункта с.Пироговка
- Граница населенного пункта с.Пироговка (проект.)

Территории

- Территория населенного пункта с.Пироговка
- Гидрография
- Лесная растительность
- С.х. использования
- Территория земель промышленности, связи и энергетики
- Территория ТБО
- Территория кладбища

Особо охраняемые природные территории

- Территория природного парка "Волго-Ахтубинское Междуречье"

Объекты инженерной и транспортной инфраструктуры

- Территориальные автодороги
- Местные автодороги
- Грунтовые дороги
- ЛЭП 110 кВ
- ЛЭП 220 кВ
- ЛЭП 500 кВ
- Водопровод межпоселковый проектируемый

Территории подверженные воздействию ЧС

- Затопления при 1% паводке

Индексы территориальных зон:

- Л - зона лесов
- Т - зона улично-дорожной сети
- ИТ - зона размещения объектов инженерной инфраструктуры
- СН1 - зона кладбища
- СН2 - зона размещения ТБО
- В - зона водных объектов
- Сх - зона сельскохозяйственных угодий
- П2 - зона промышленности и энергетики
- ООПТ - зона особо охраняемых природных территорий

РОССИЙСКАЯ ФЕДЕРАЦИЯ
ООО "САРАТОВРЕГИОНПРОЕКТ"
Архитектурно-планировочный отдел

МО "Село Пироговка"
Ахтубинского района Астраханской области

ПРАВИЛА ЗЕМЛЕПОЛЬЗОВАНИЯ И ЗАСТРОЙКИ

Карта градостроительного зонирования

масштаб 1:50000
Главный архитектор проекта
Ведущий инженер

С.Б. Щербанова
С.А. Семенова

Саратов 2017 г.