


Инв. № подп.	Полл. и дата	Взам. инв. №

Согласовано

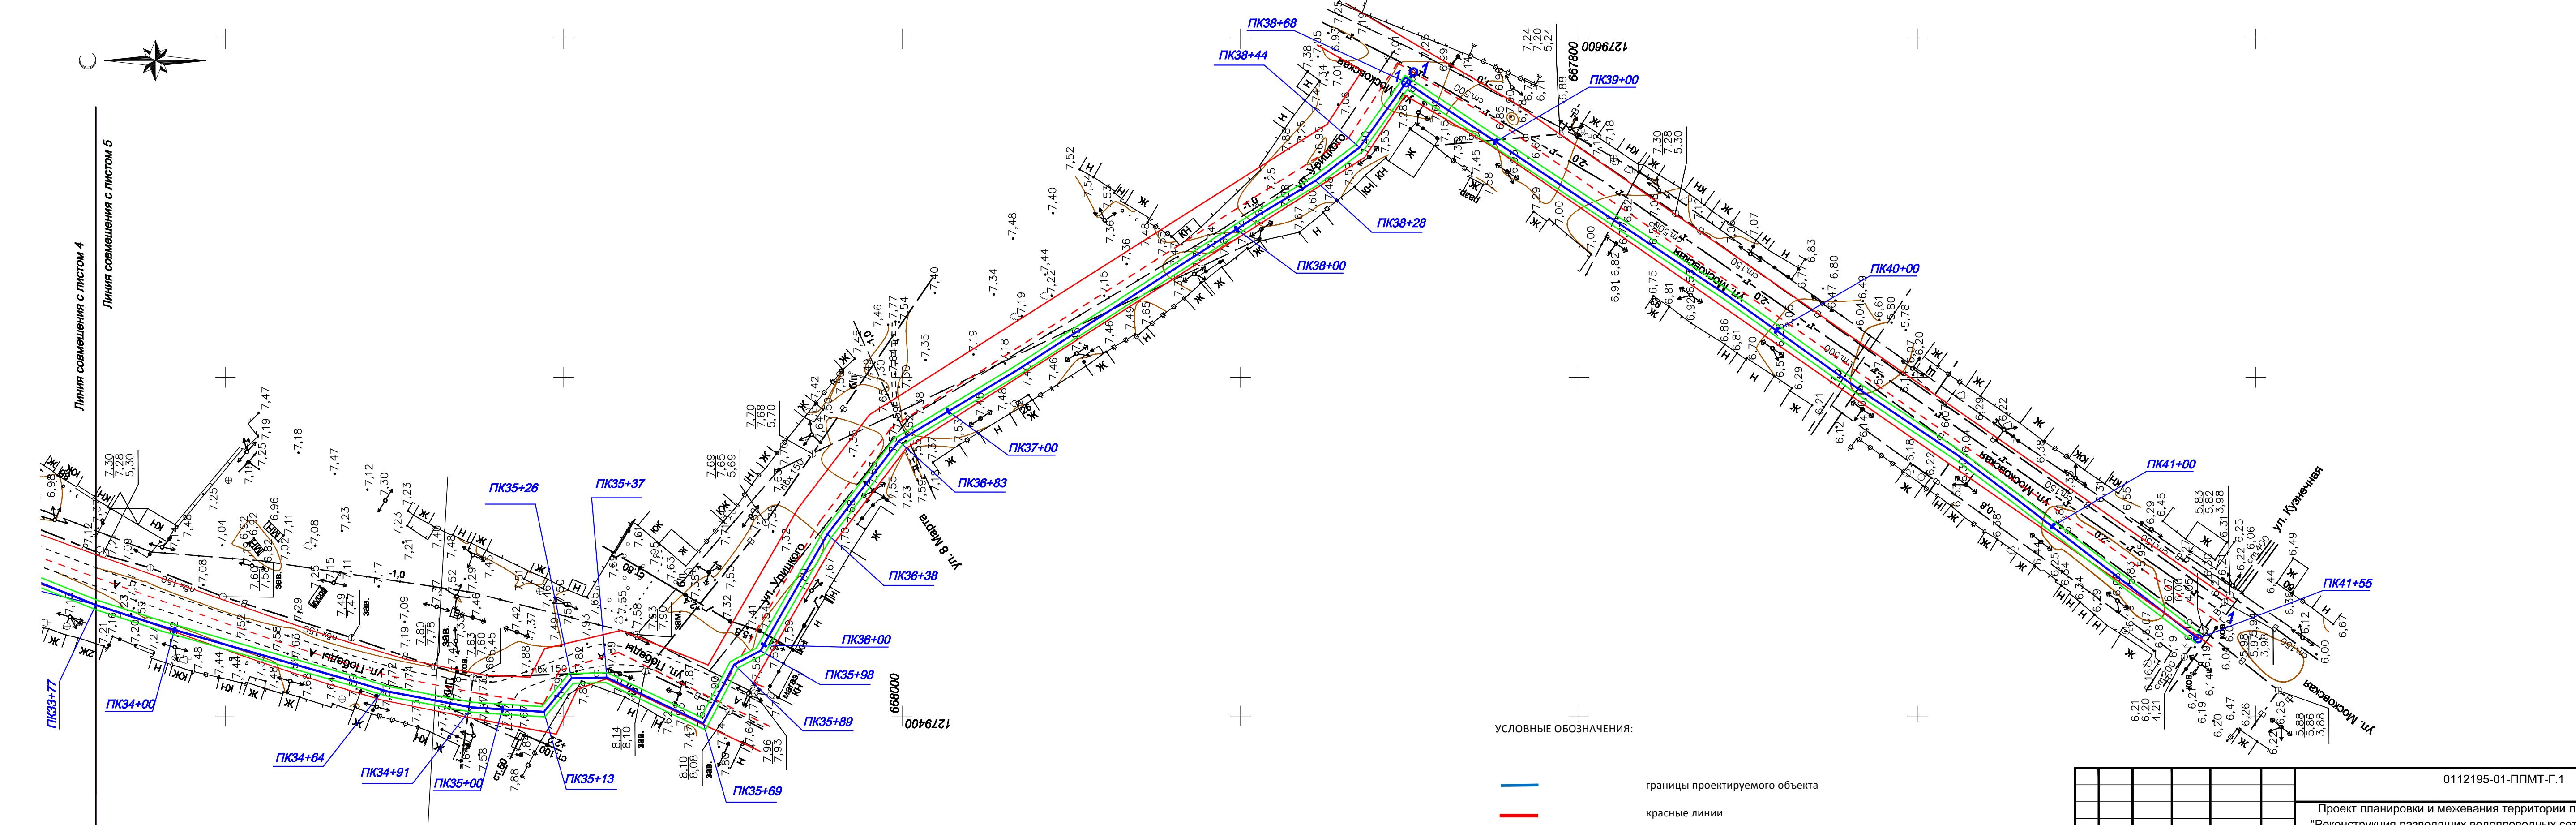

0112195-01-ППМТ-Г.1

Проект планировки и межевания территории линейного объекта  
"Реконструкция разводящих водопроводных сетей в с. Капустин Яр  
Ахтубинского района Астраханской области"

Изм. Кол. Лист Ндок Подп. Дата

ГИП Вязицкий 06.2018

(границы планируемого размещения

объекта, красные линии, охранные зоны)

Стадия Лист Листов

П 5

Исполнил Монастырева 06.2018

Н. контр. Вязицкий 06.2018

Чертеж планировки территории

Масштаб 1:1000

ООО ПСФ "ГЕОэкспресс"

2018 г

Формат А4x4