


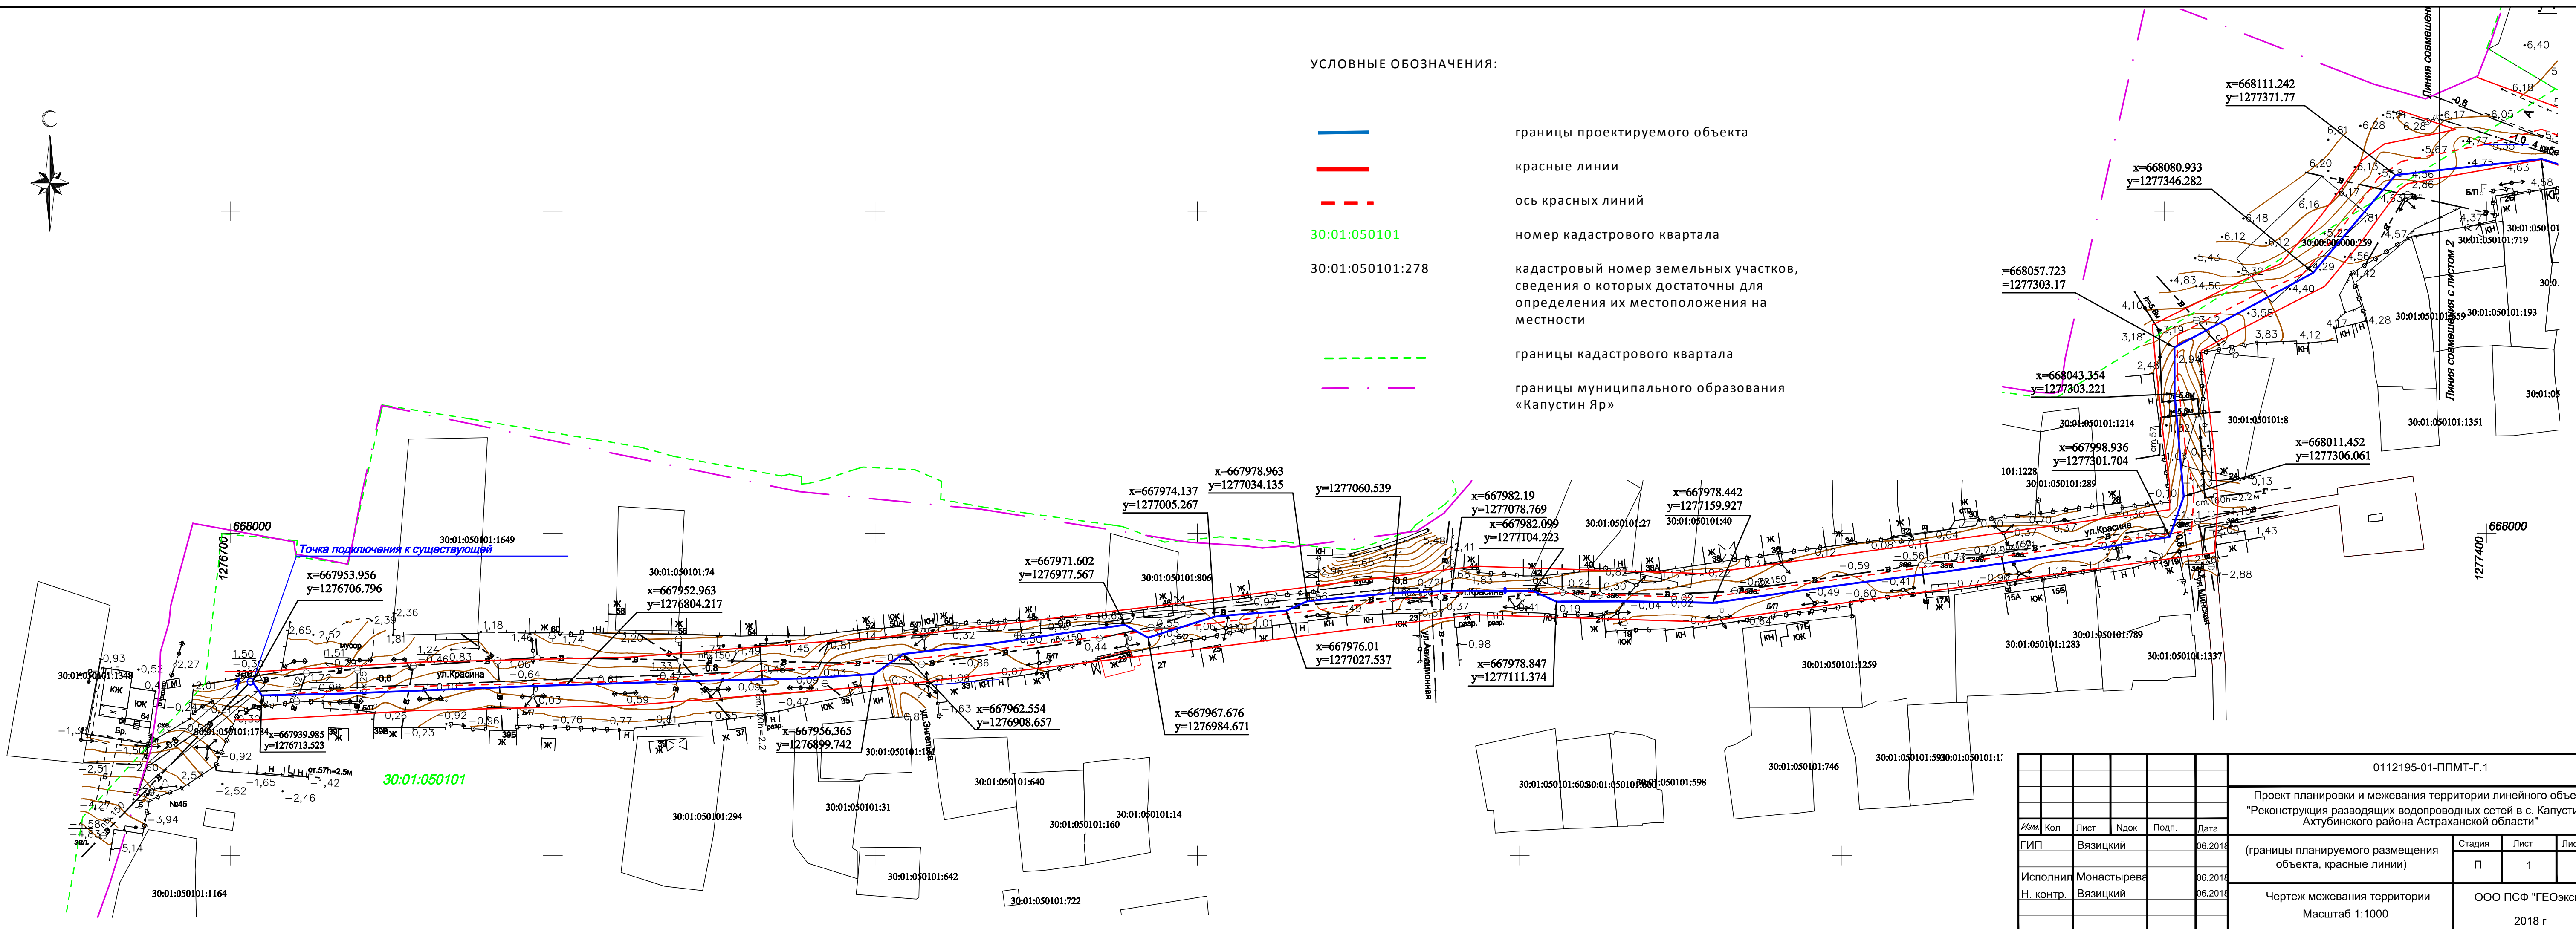

УСЛОВНЫЕ ОБОЗНАЧЕНИЯ:

- границы проектируемого объекта
- красные линии
- - - ось красных линий
- 30:01:050101 номер кадастрового квартала
- 30:01:050101:278 кадастровый номер земельных участков, сведения о которых достаточны для определения их местоположения на местности
- - - границы кадастрового квартала
- - - границы муниципального образования «Капустин Яр»



					0112195-01-ППМТ-Г.1				
					Проект планировки и межевания территории линейного объекта "Реконструкция разводящих водопроводных сетей в с. Капустин Яр Ахтубинского района Астраханской области"				
Изм.	Кол.	Лист	Члодк.	Подп.	Дата	(границы планируемого размещения объекта, красные линии)	Стадия	Лист	Листов
ГИП		Вязицкий			06.2018		П	1	5
Исполнил		Монастырева			06.2018	Чертеж межевания территории Масштаб 1:1000	ООО ПСФ "ГЕОэкспресс"		
Н. контр.		Вязицкий			06.2018		2018 г		

Согласовано	
Взаим. инв. N	
Подп. и дата	
Имя N подл.	