
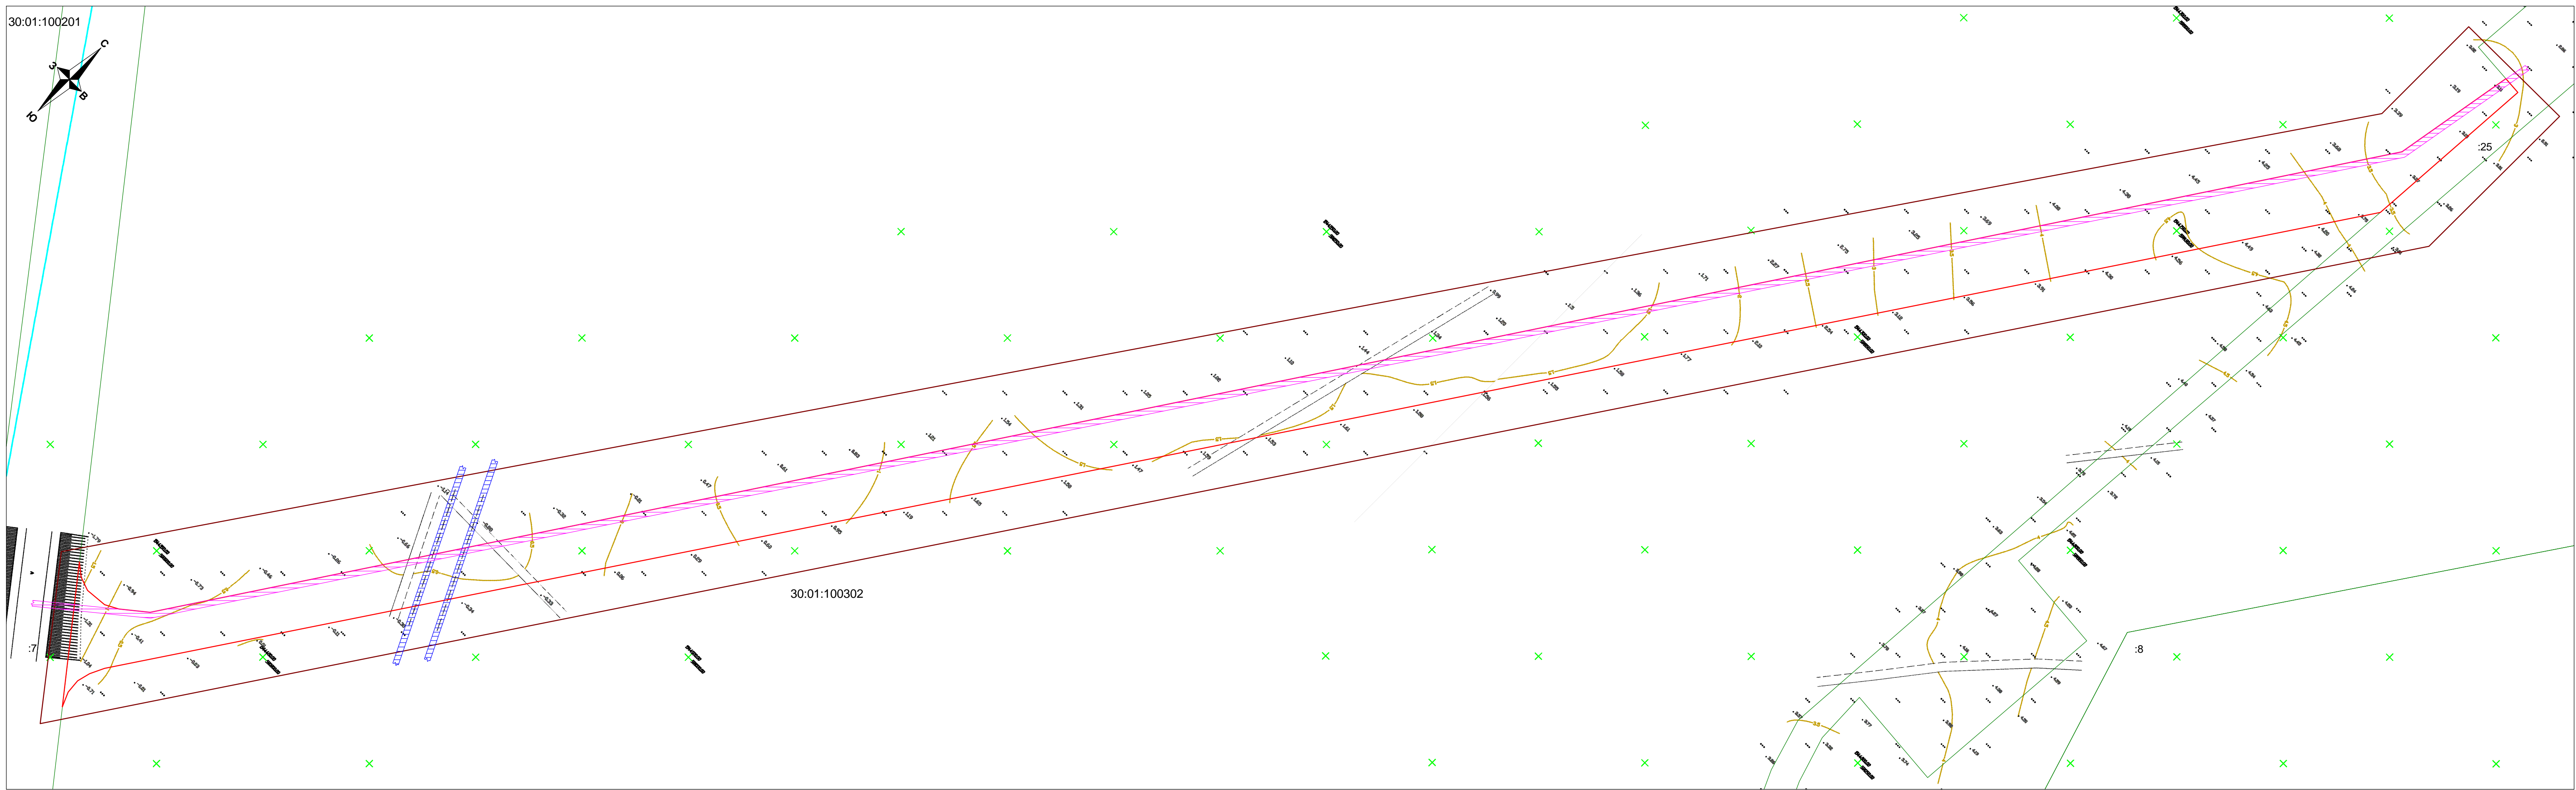


30:01:100201

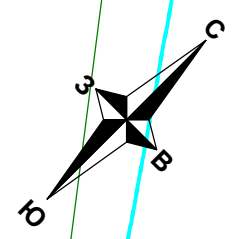

30:01:100302

*Условные обозначения*

- территория планировки и межевания площадью 42,5 га;
- формируемый земельный участок для строительства линейного объекта – кабельной линии электропередачи и подъездной дороги площадью 1384,16 кв. м;
- охранная зона кабельной линии электропередачи (проект);
- охранная зона кабельной линии электропередачи (сущ.);
- кадастровая граница земельного участка;
- граница кадастрового квартала

Заказчик: ООО "ОлиМПРЕЙД"								
Проект планировки и проект межевания территории для строительства линейного объекта – кабельной линии электропередачи и подъездной дороги в границах МО «Село Пыраговка» Ахтундинского района Астраханской области								
Изм.	Кол.	Лист	№ док.	Подпись	Дата	Ставля	Лист	Масштаб
Разраб		Медведь		Попов			4	1:1000
Схема размещения инженерных сетей и сооружений и границ зон с особыми условиями использования территории						ООО "Земля Недвижимость"		