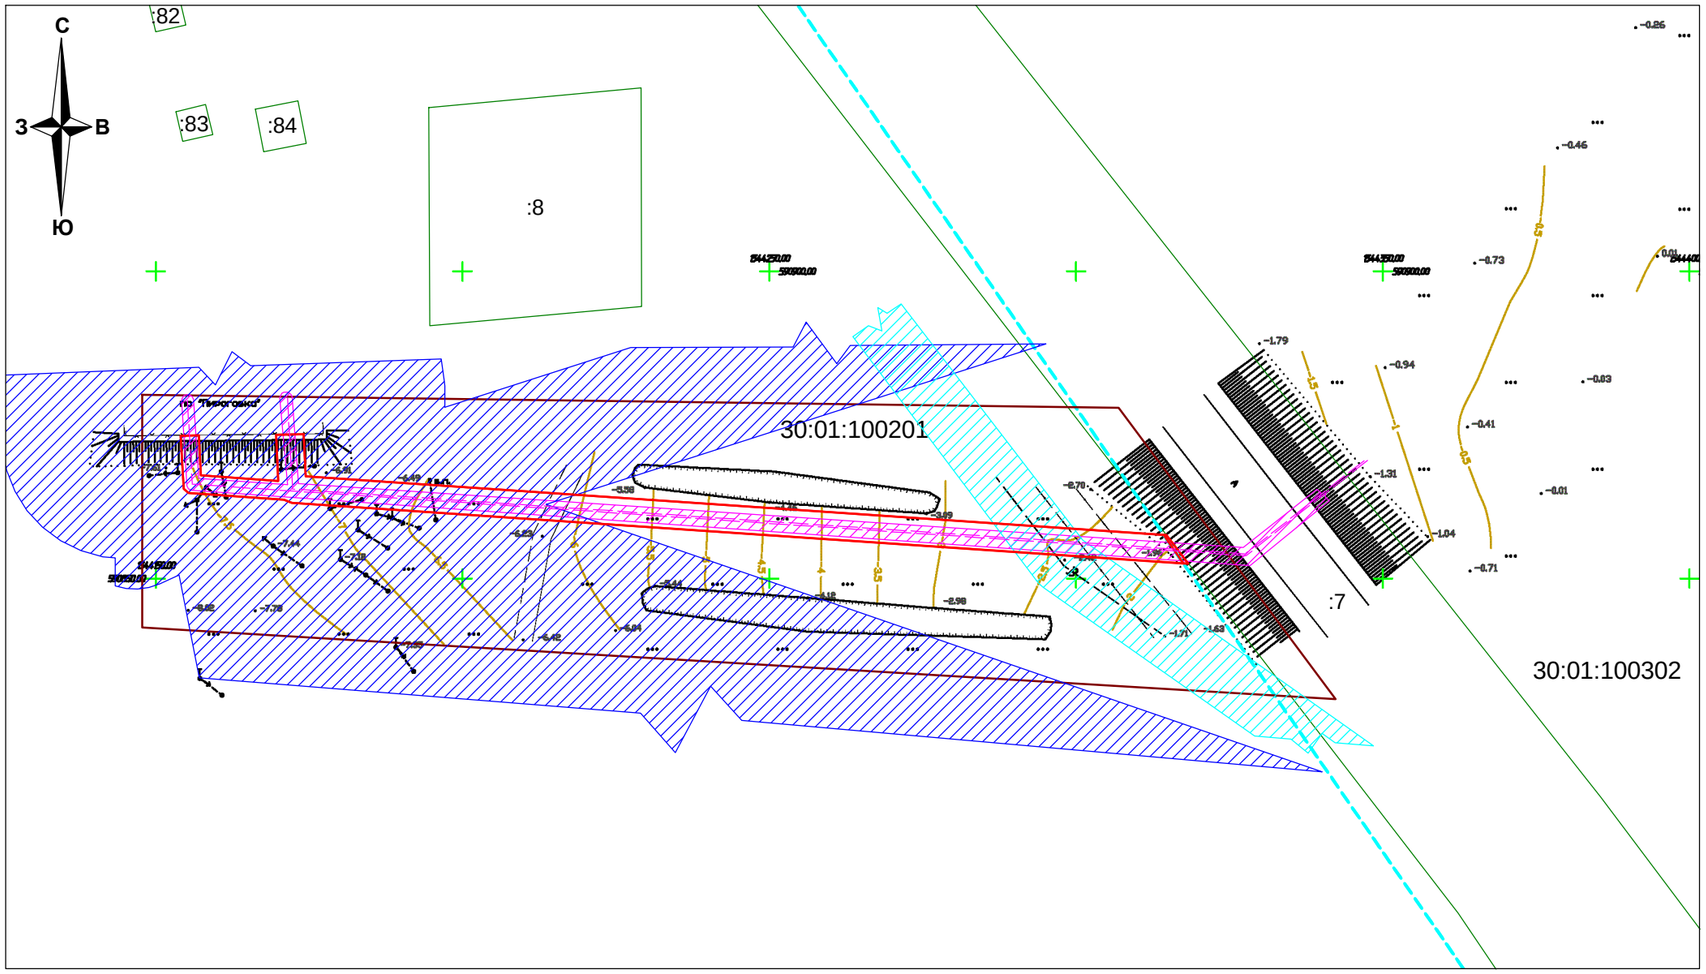

Условные обозначения:

- *территория планировки и межевания площадью 0,74 га;*
- *формируемый земельный участок для строительства линейного объекта – кабельной линии электропередачи и подъездной дороги площадью 749,8 кв. м;*
- *охранная зона кабельной линии электропередачи (проект.);*
- *охранная зона кабельной линии электропередачи (сущ.);*
- *санитарно-защитная зона водовода (сущ.);*
- *кадастровая граница земельного участка;*
- *граница кадастрового квартала.*

						Заказчик: ООО "ОлИнТрейд"			
						Проект планировки и проект межевания территории для строительства линейного объекта – кабельной линии электропередачи и подъездной дороги в границах МО «Село Пироговка» Ахтубинского района Астраханской области			
Изм.	Кол.	Лист	№док	Подпись	Дата	*Проект планировки и проект межевания территории*	Стадия	Лист	Масштаб
Нач. отдела		*Медунов*						*4*	*1:1000*
Разраб		*Попов*							
						Схема размещения инженерных сетей и сооружений и границ зон с особыми условиями использования территории	*ООО "Земля.Недвижимость"*		